




ALZADO

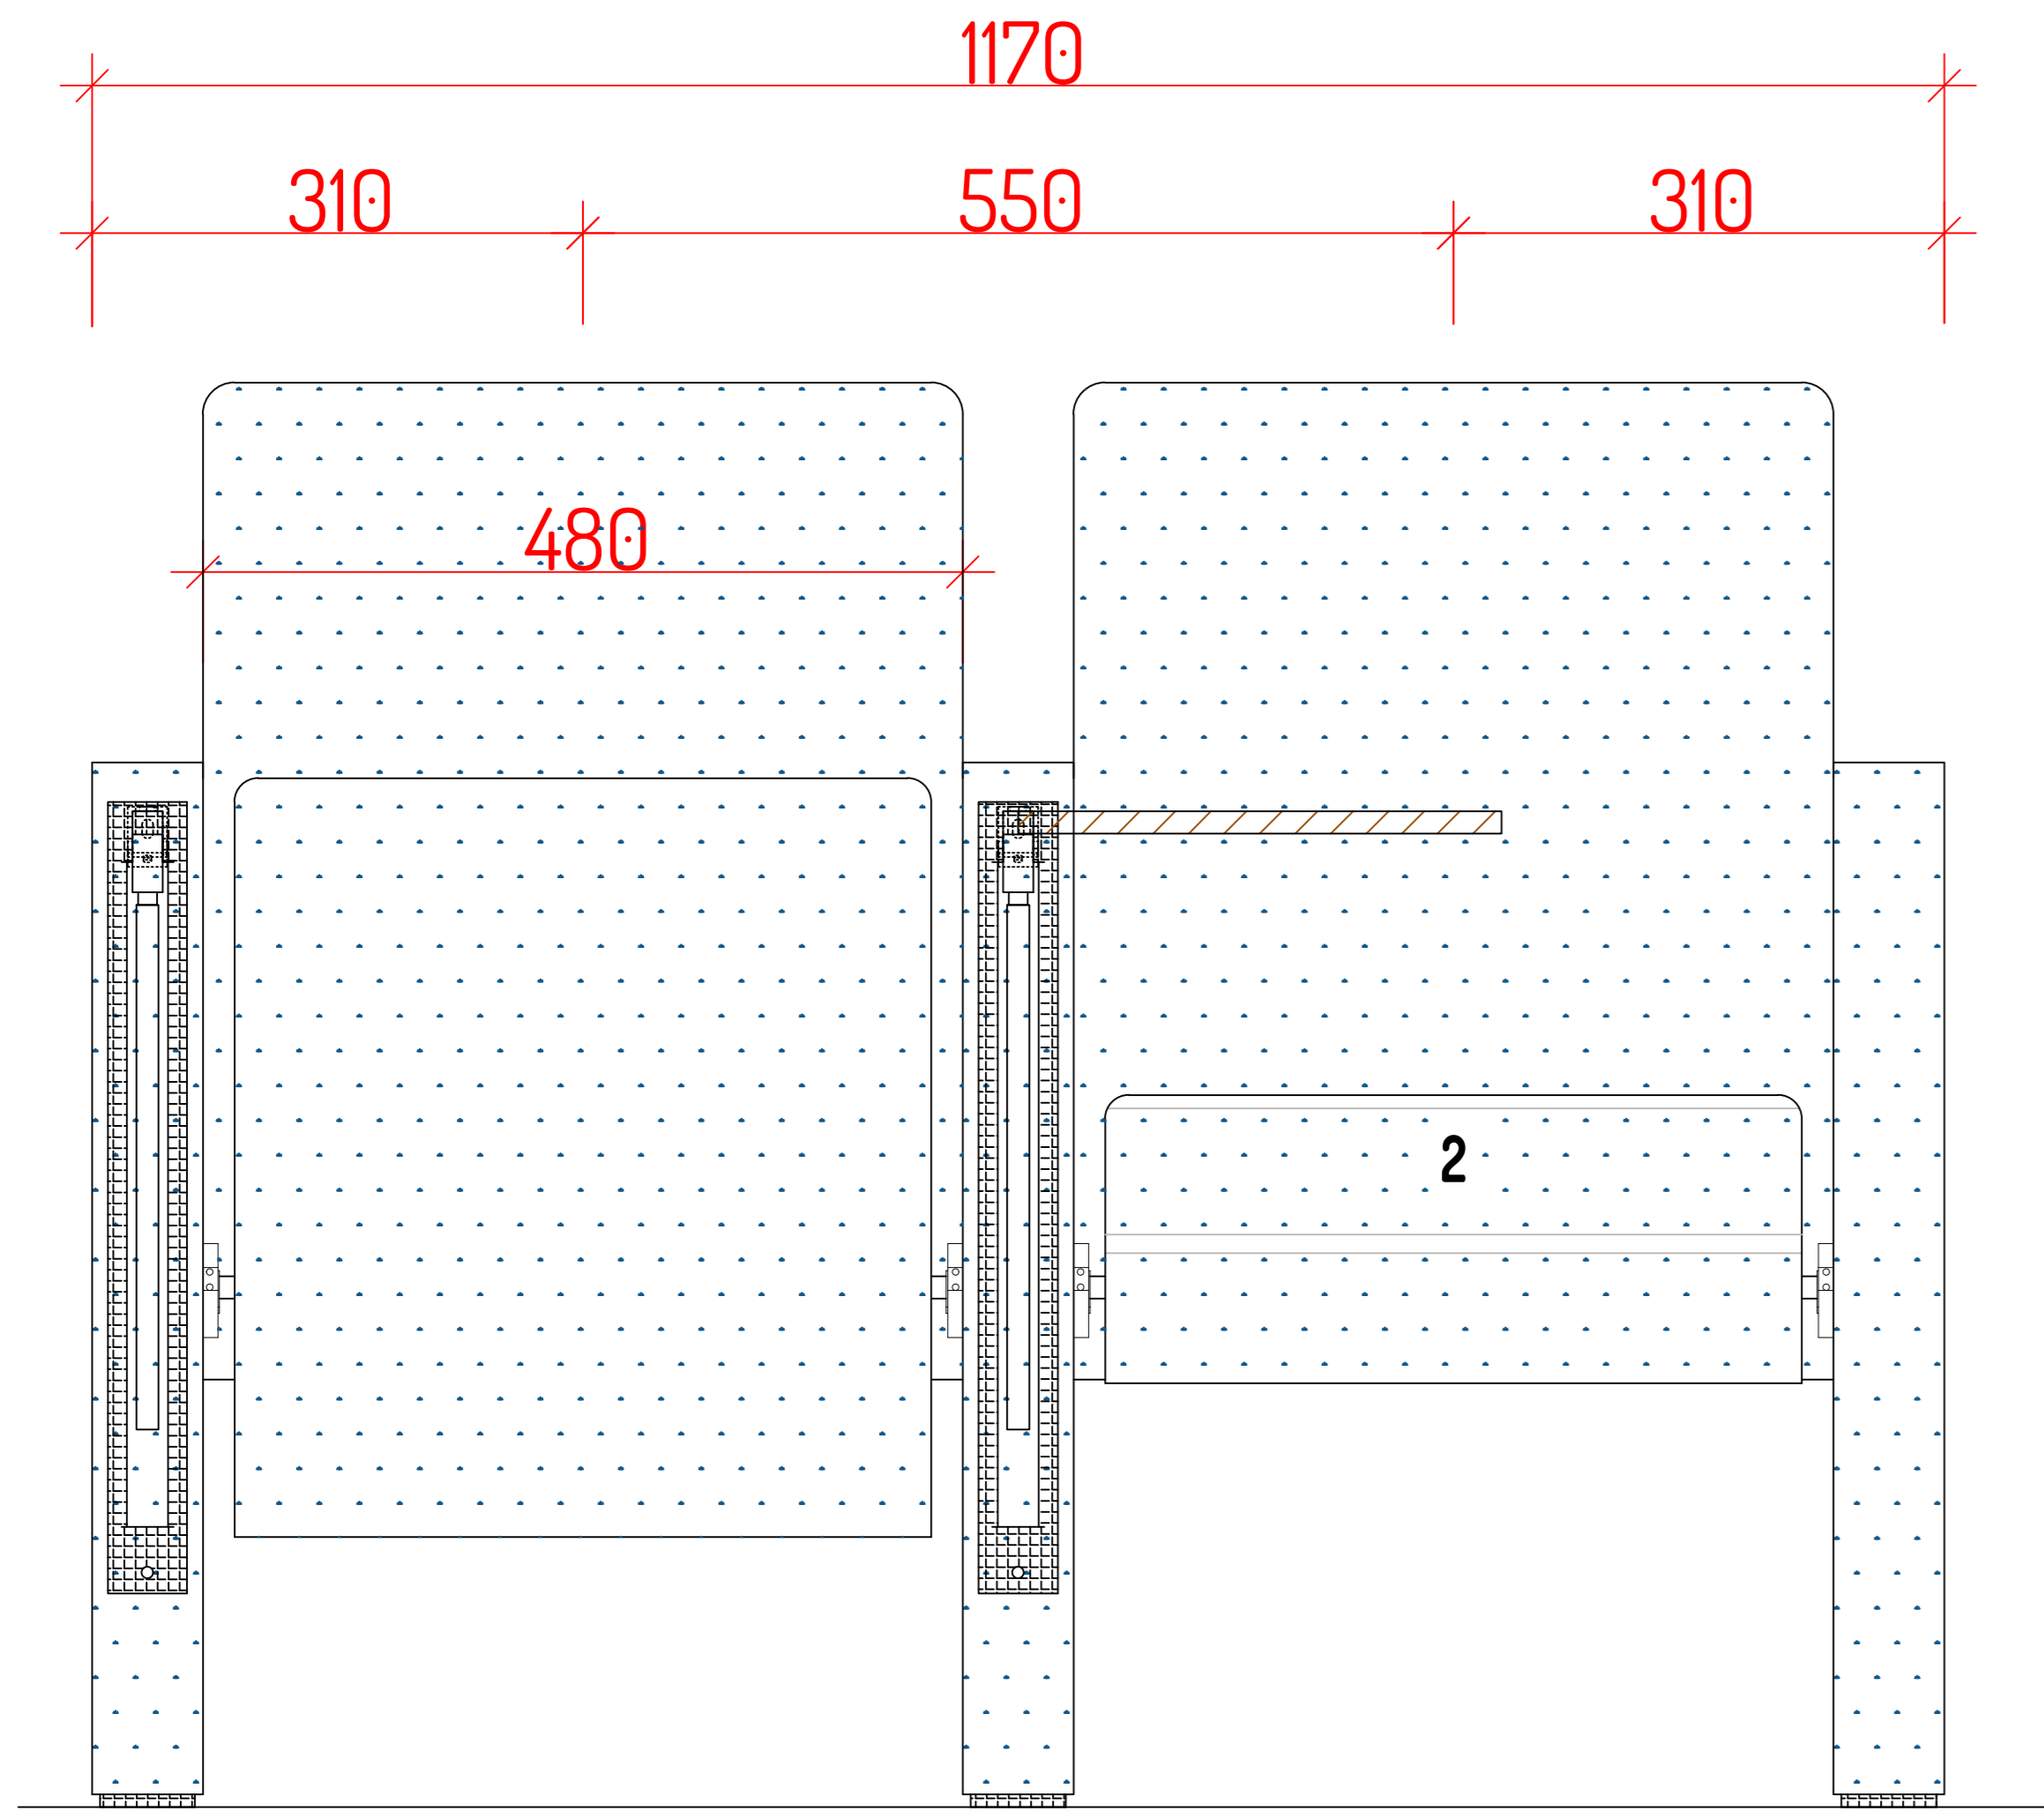


SECCIÓN

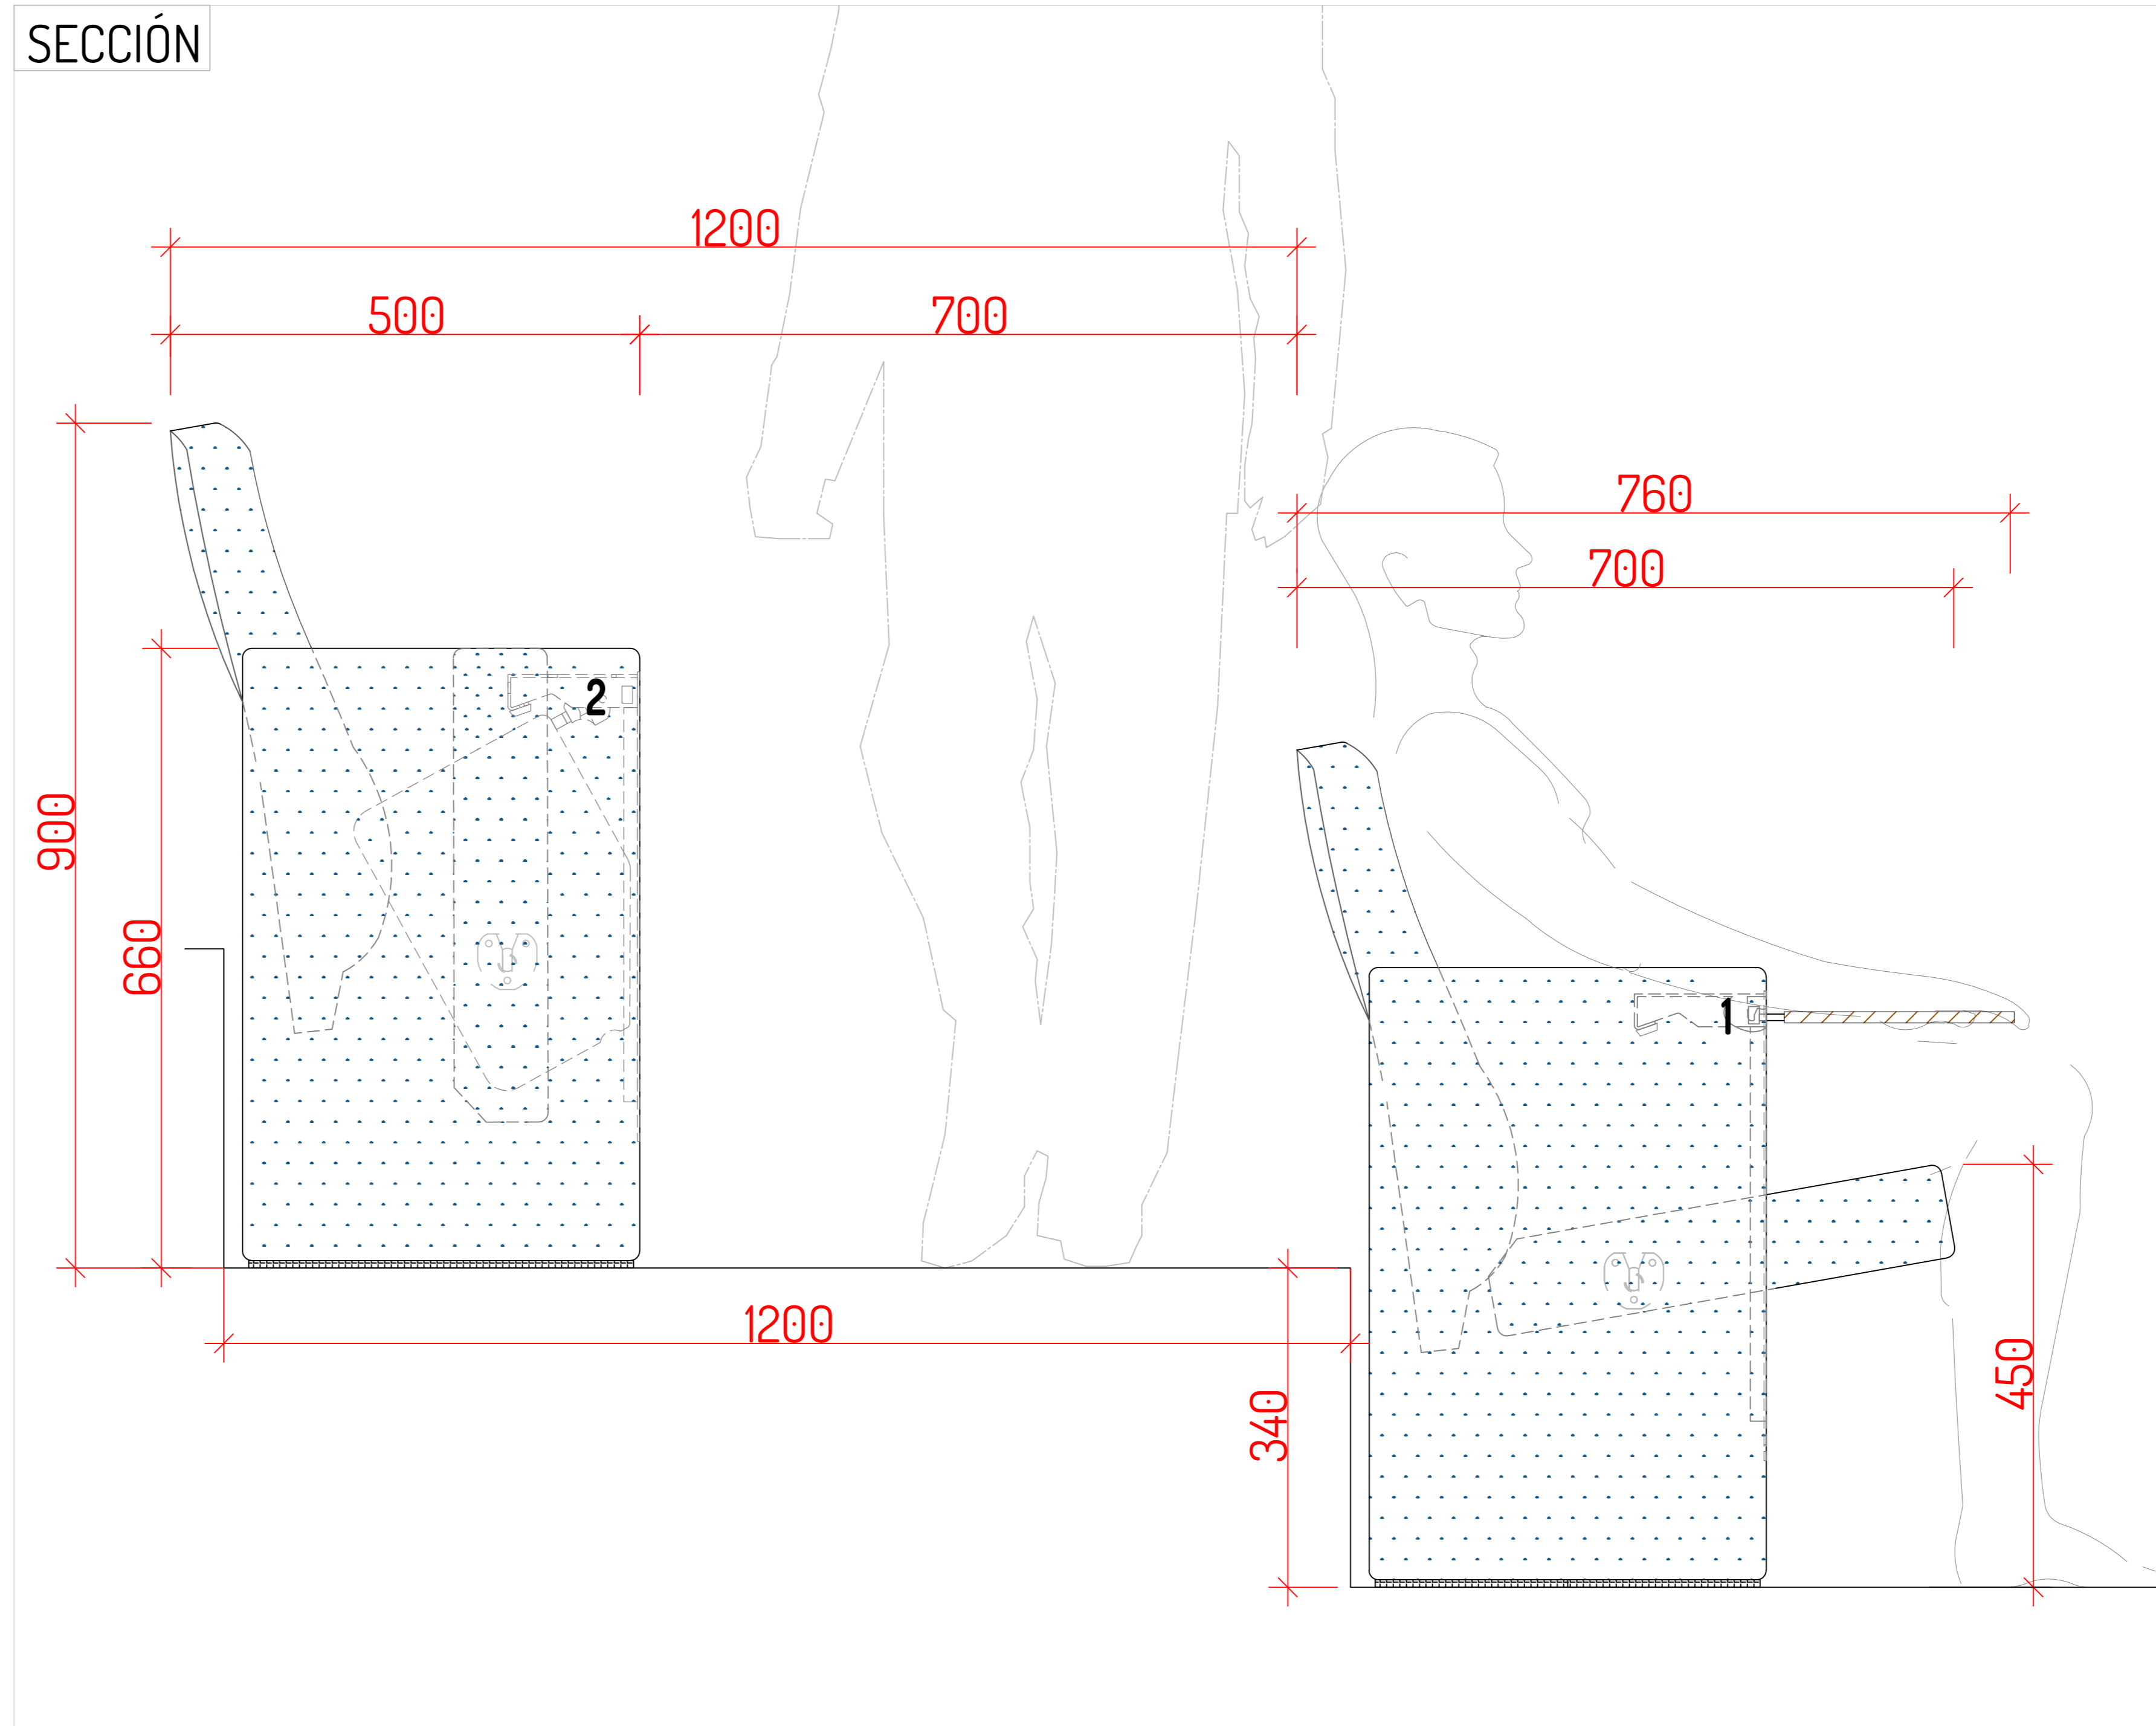

TRASERA

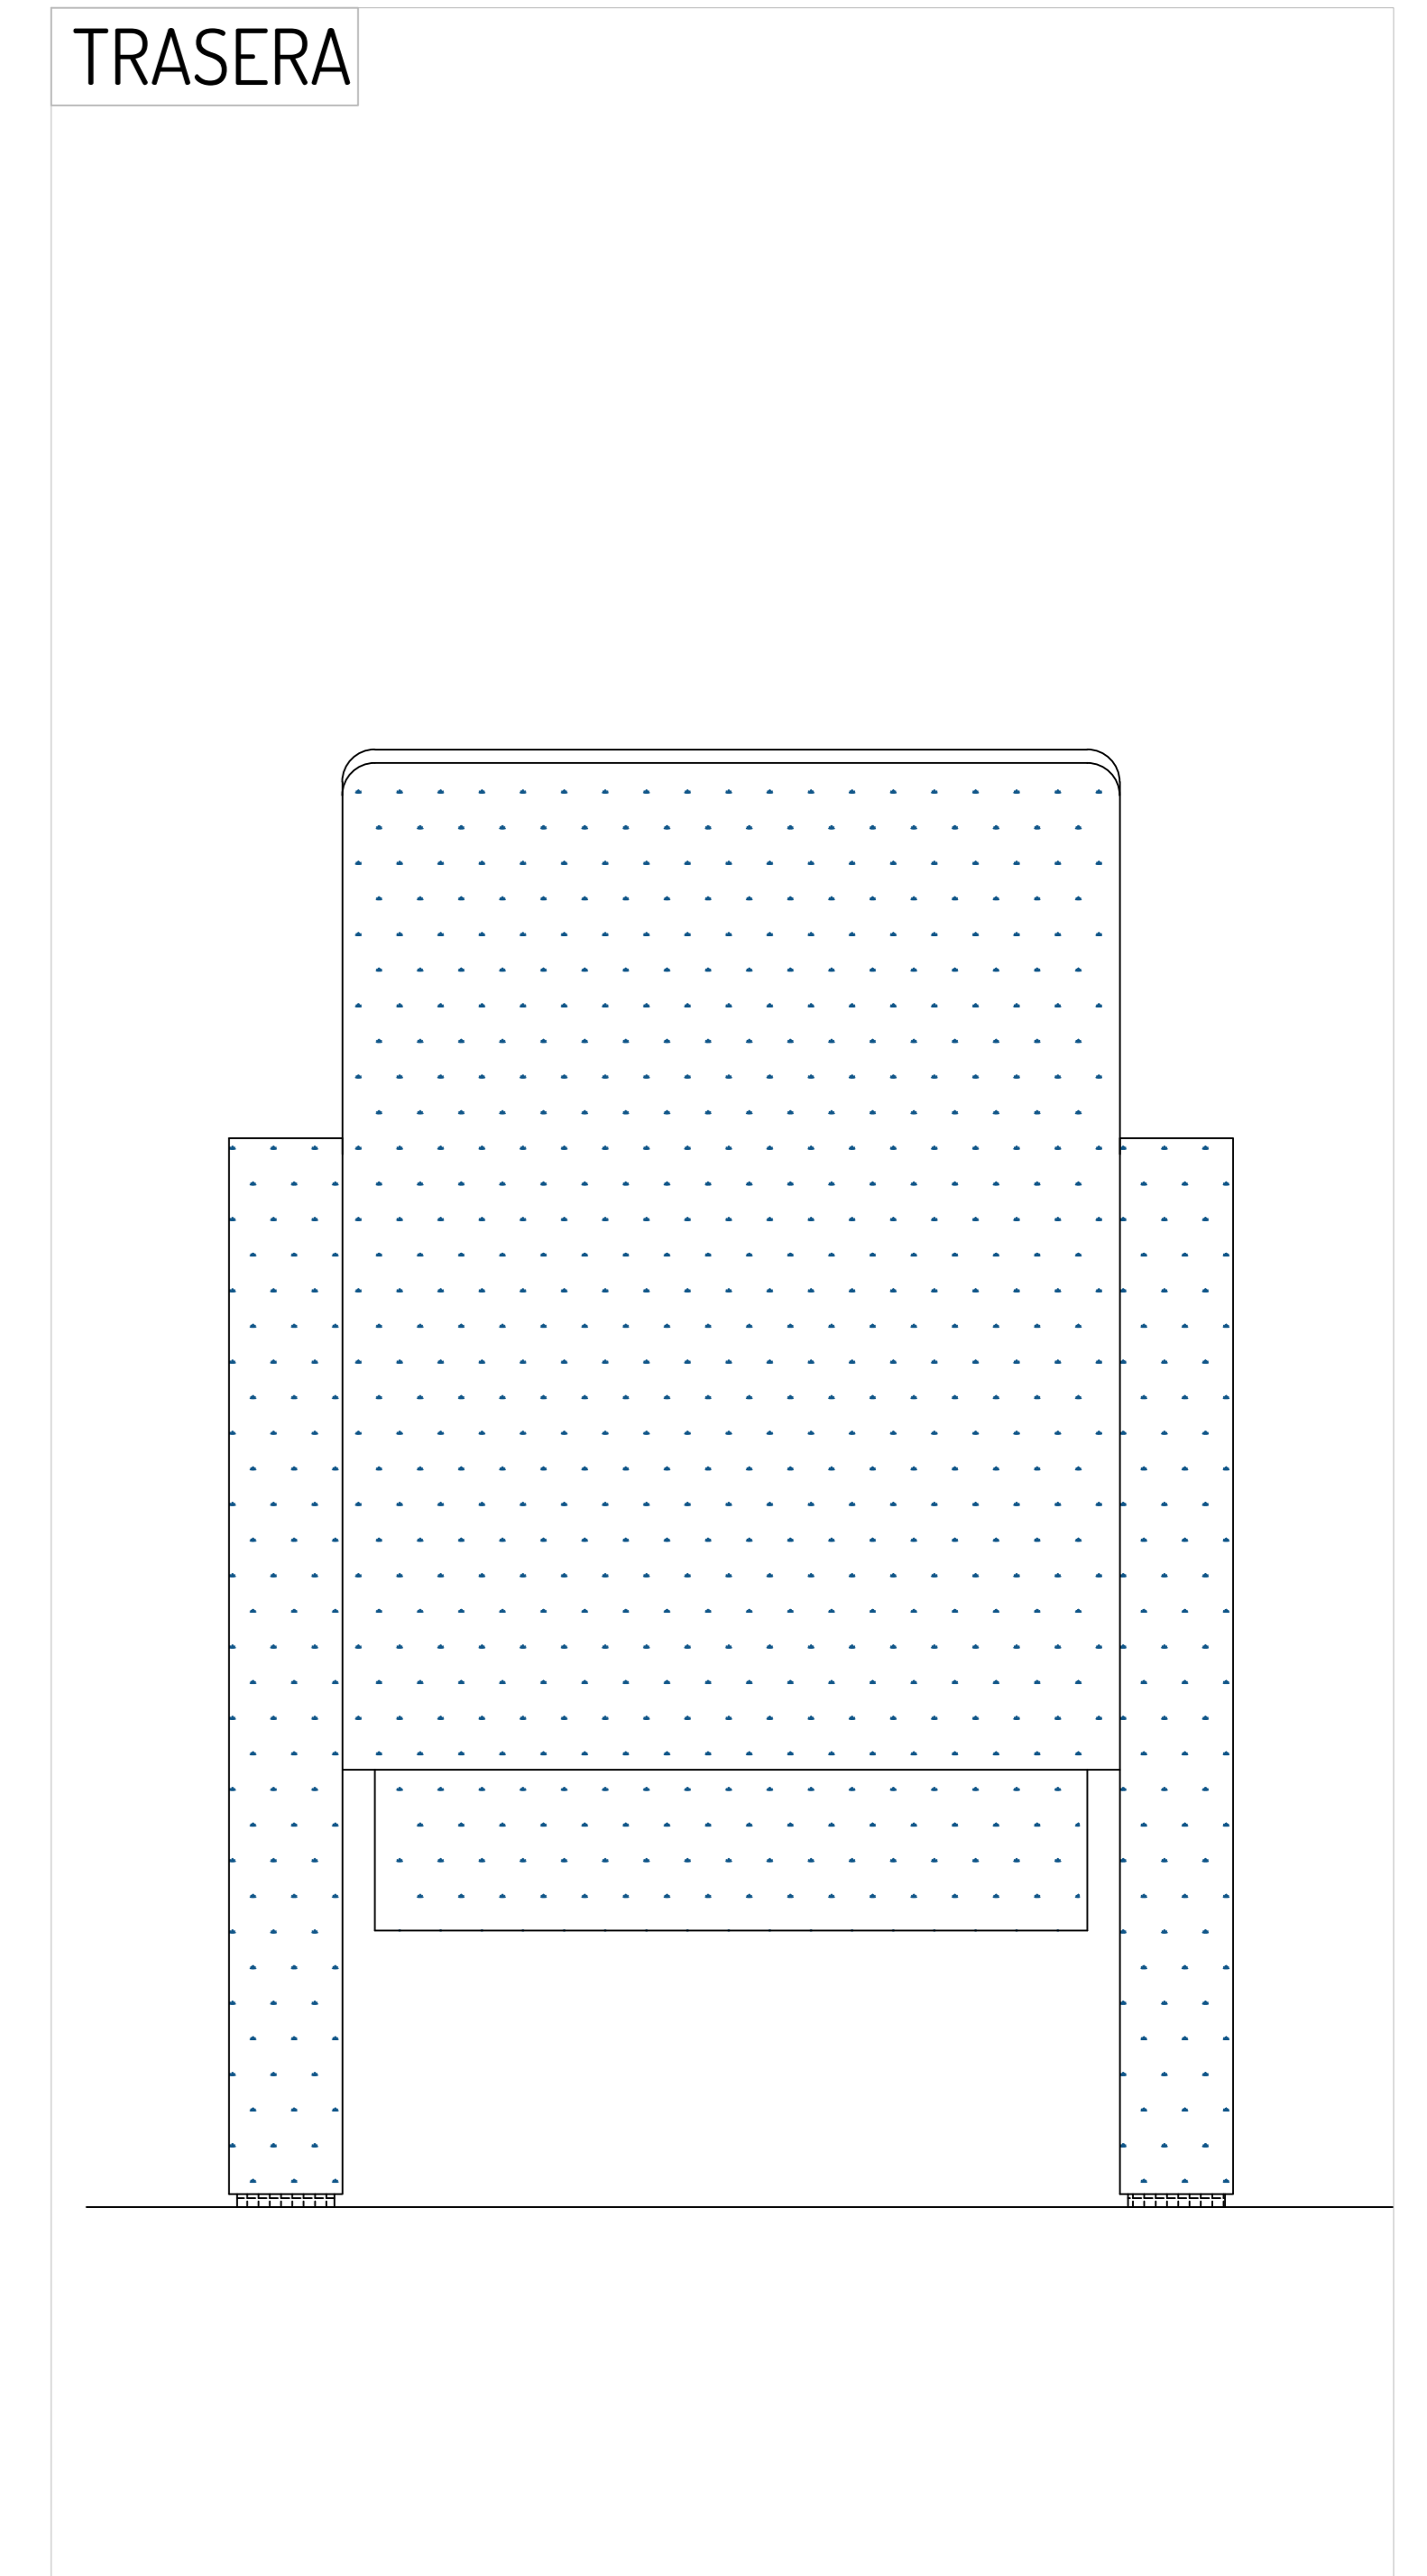

PLANTA

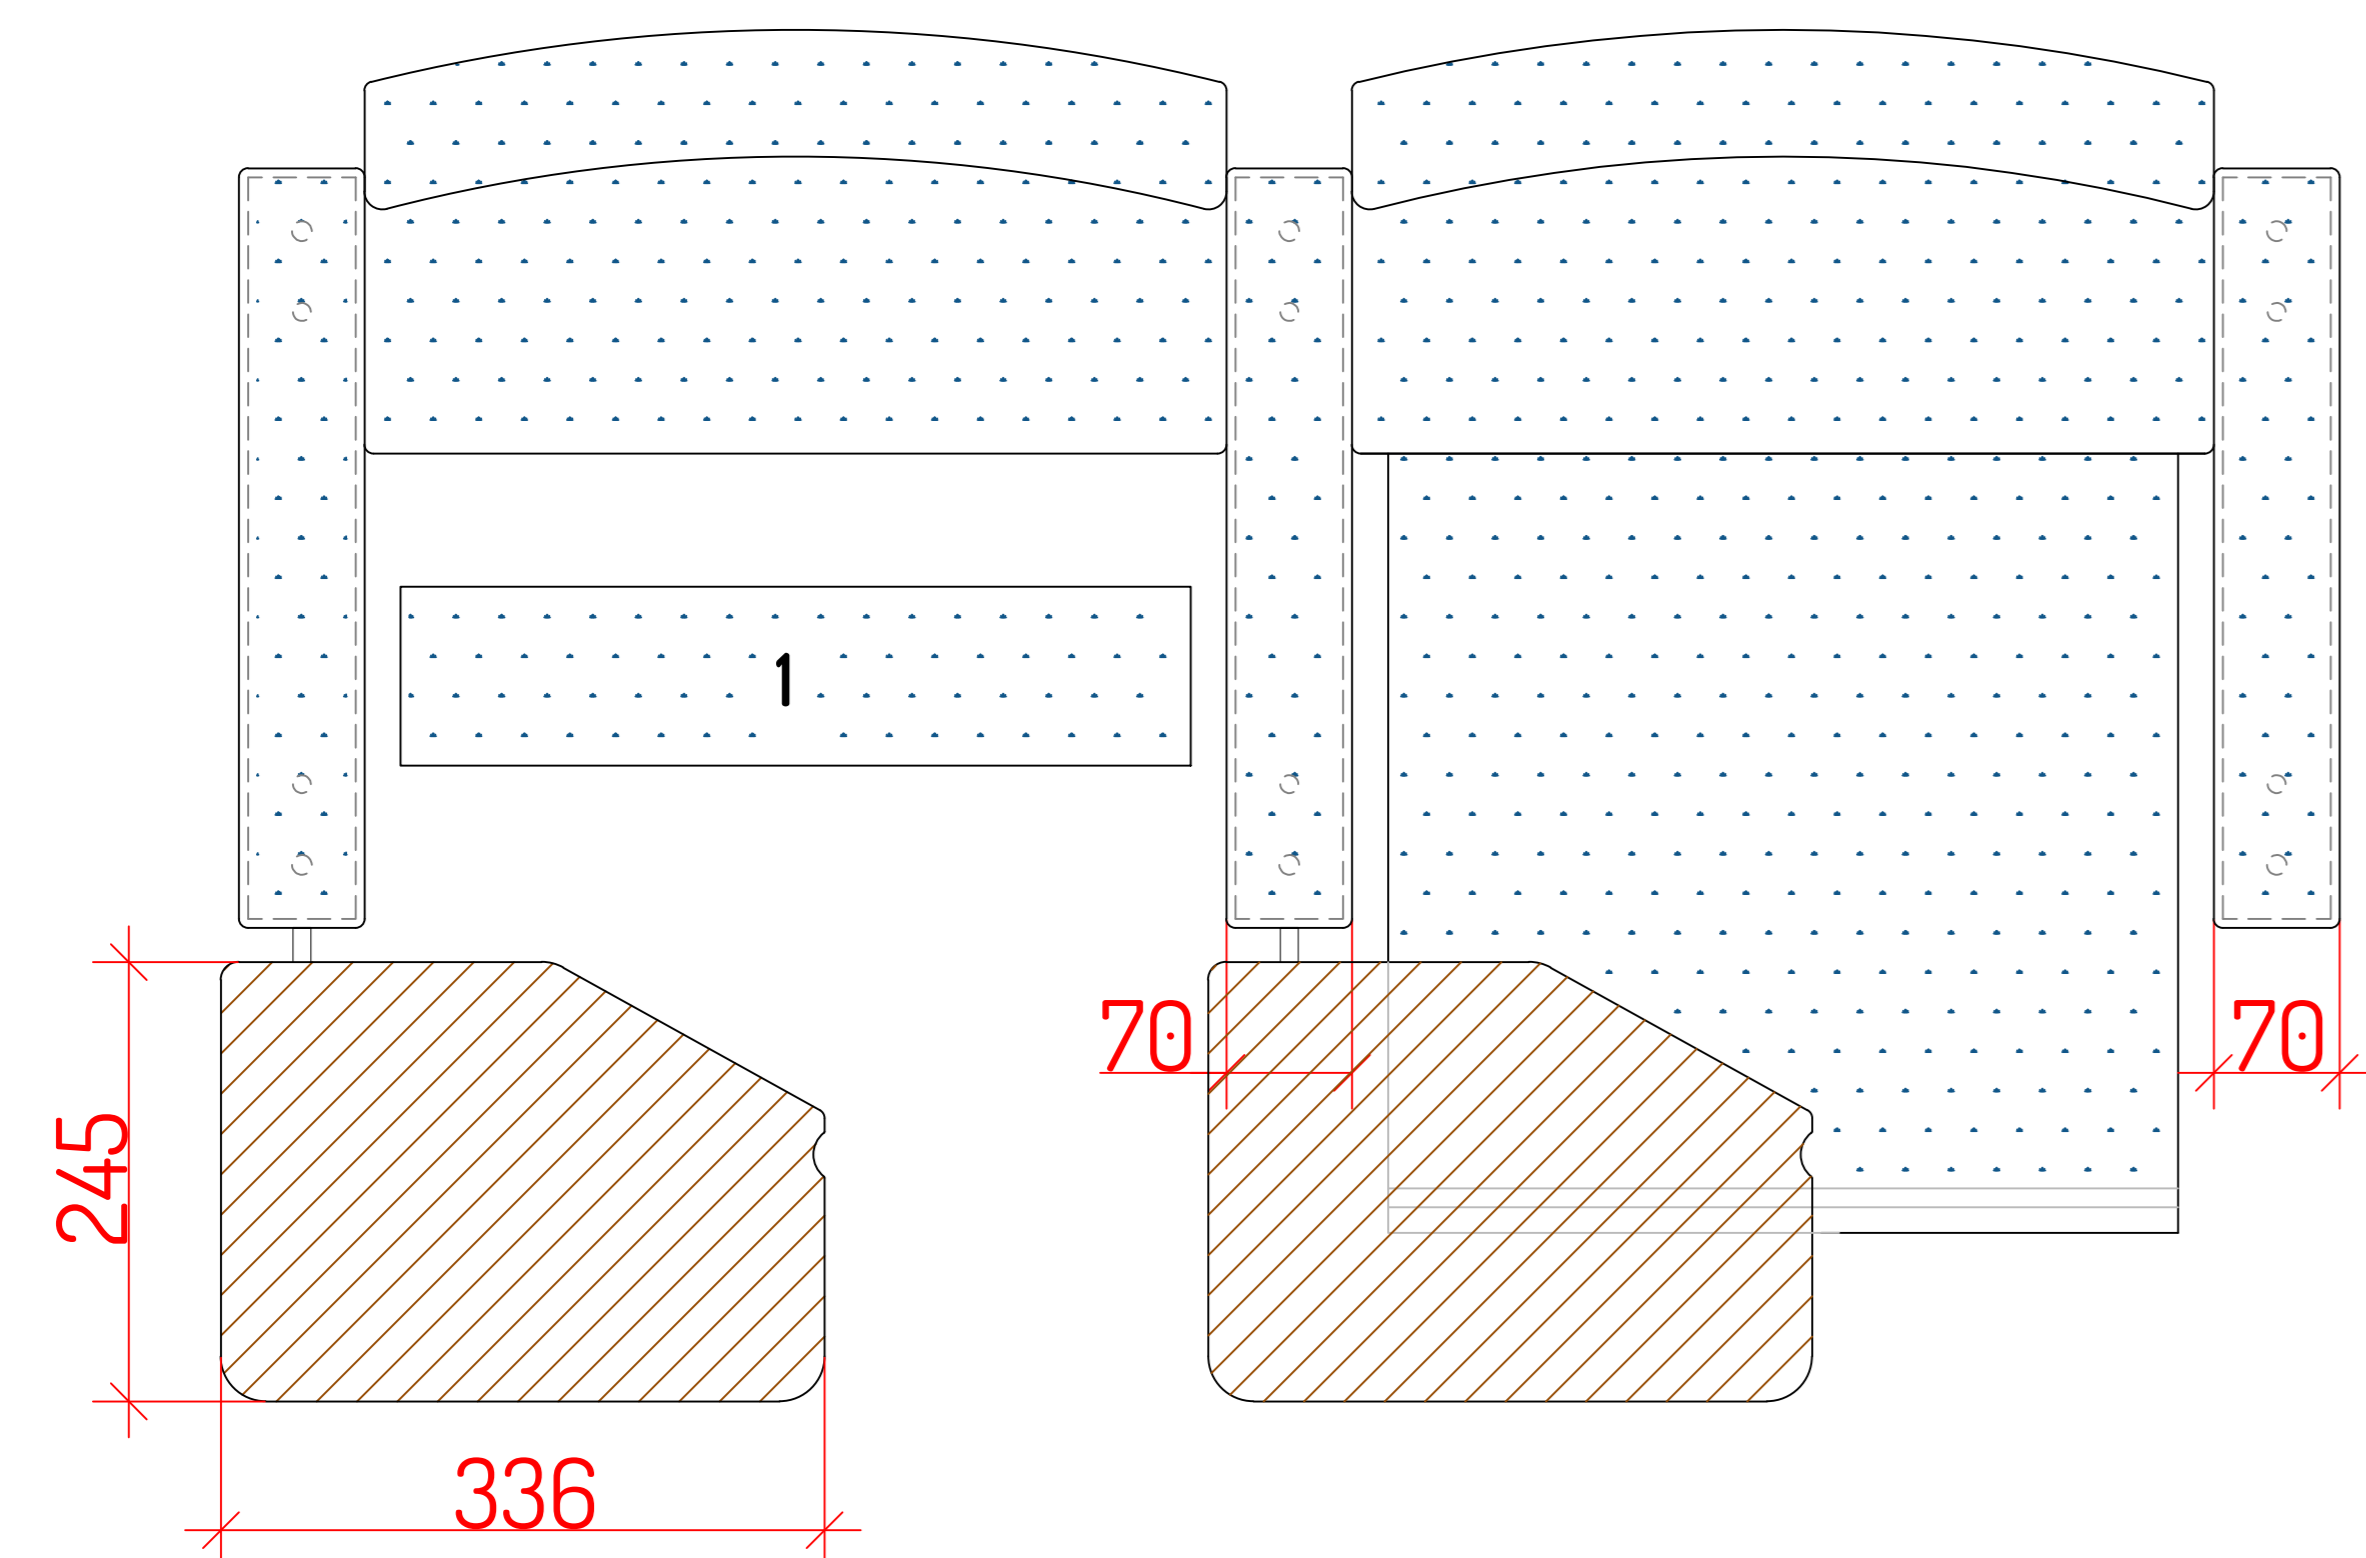

VISTA 3D

