




SECCIÓN - TRIBUNA DESPLEGADA

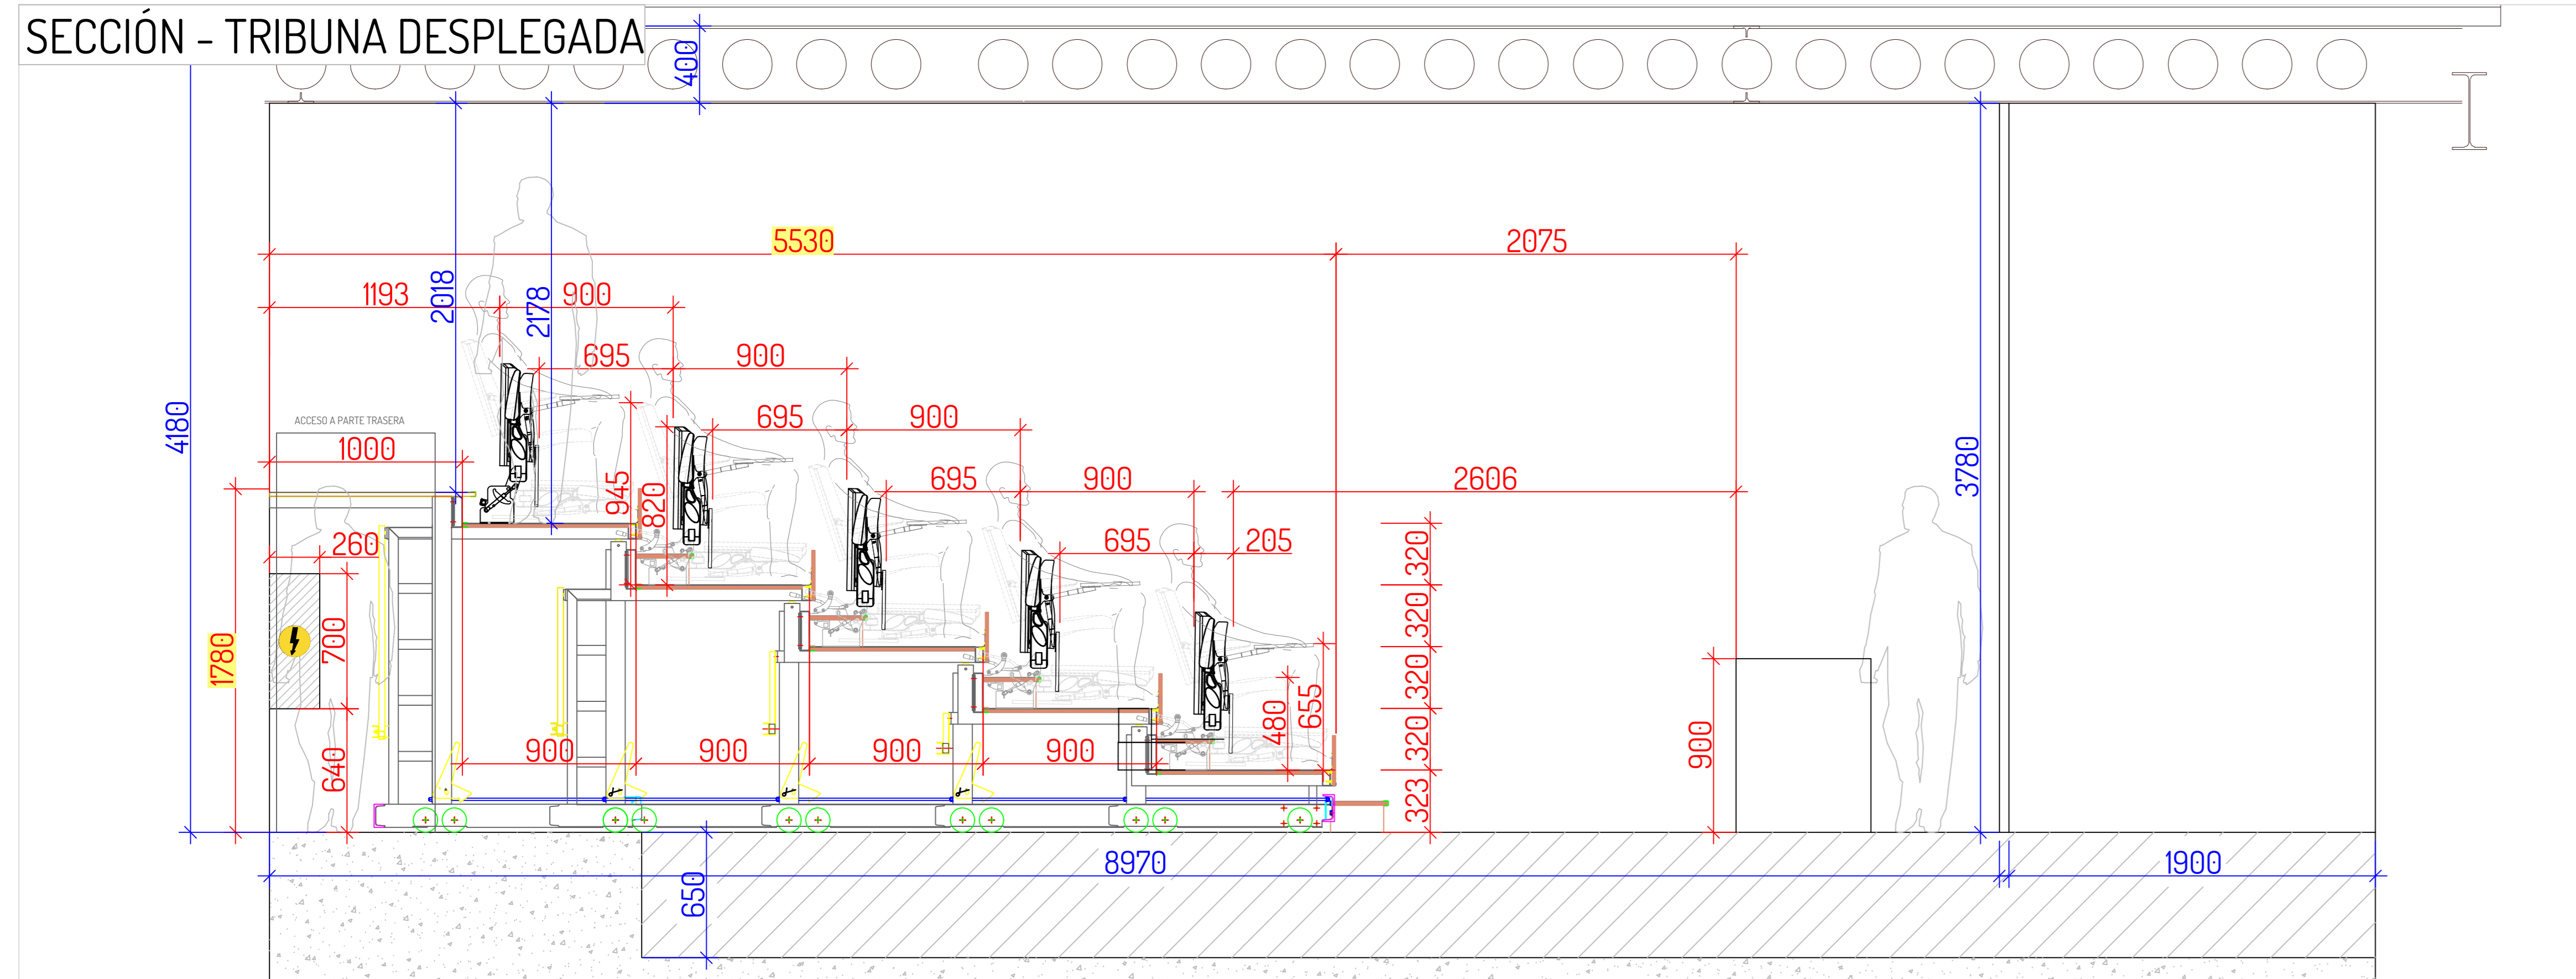


SECCIÓN - TRIBUNA RECOGIDA

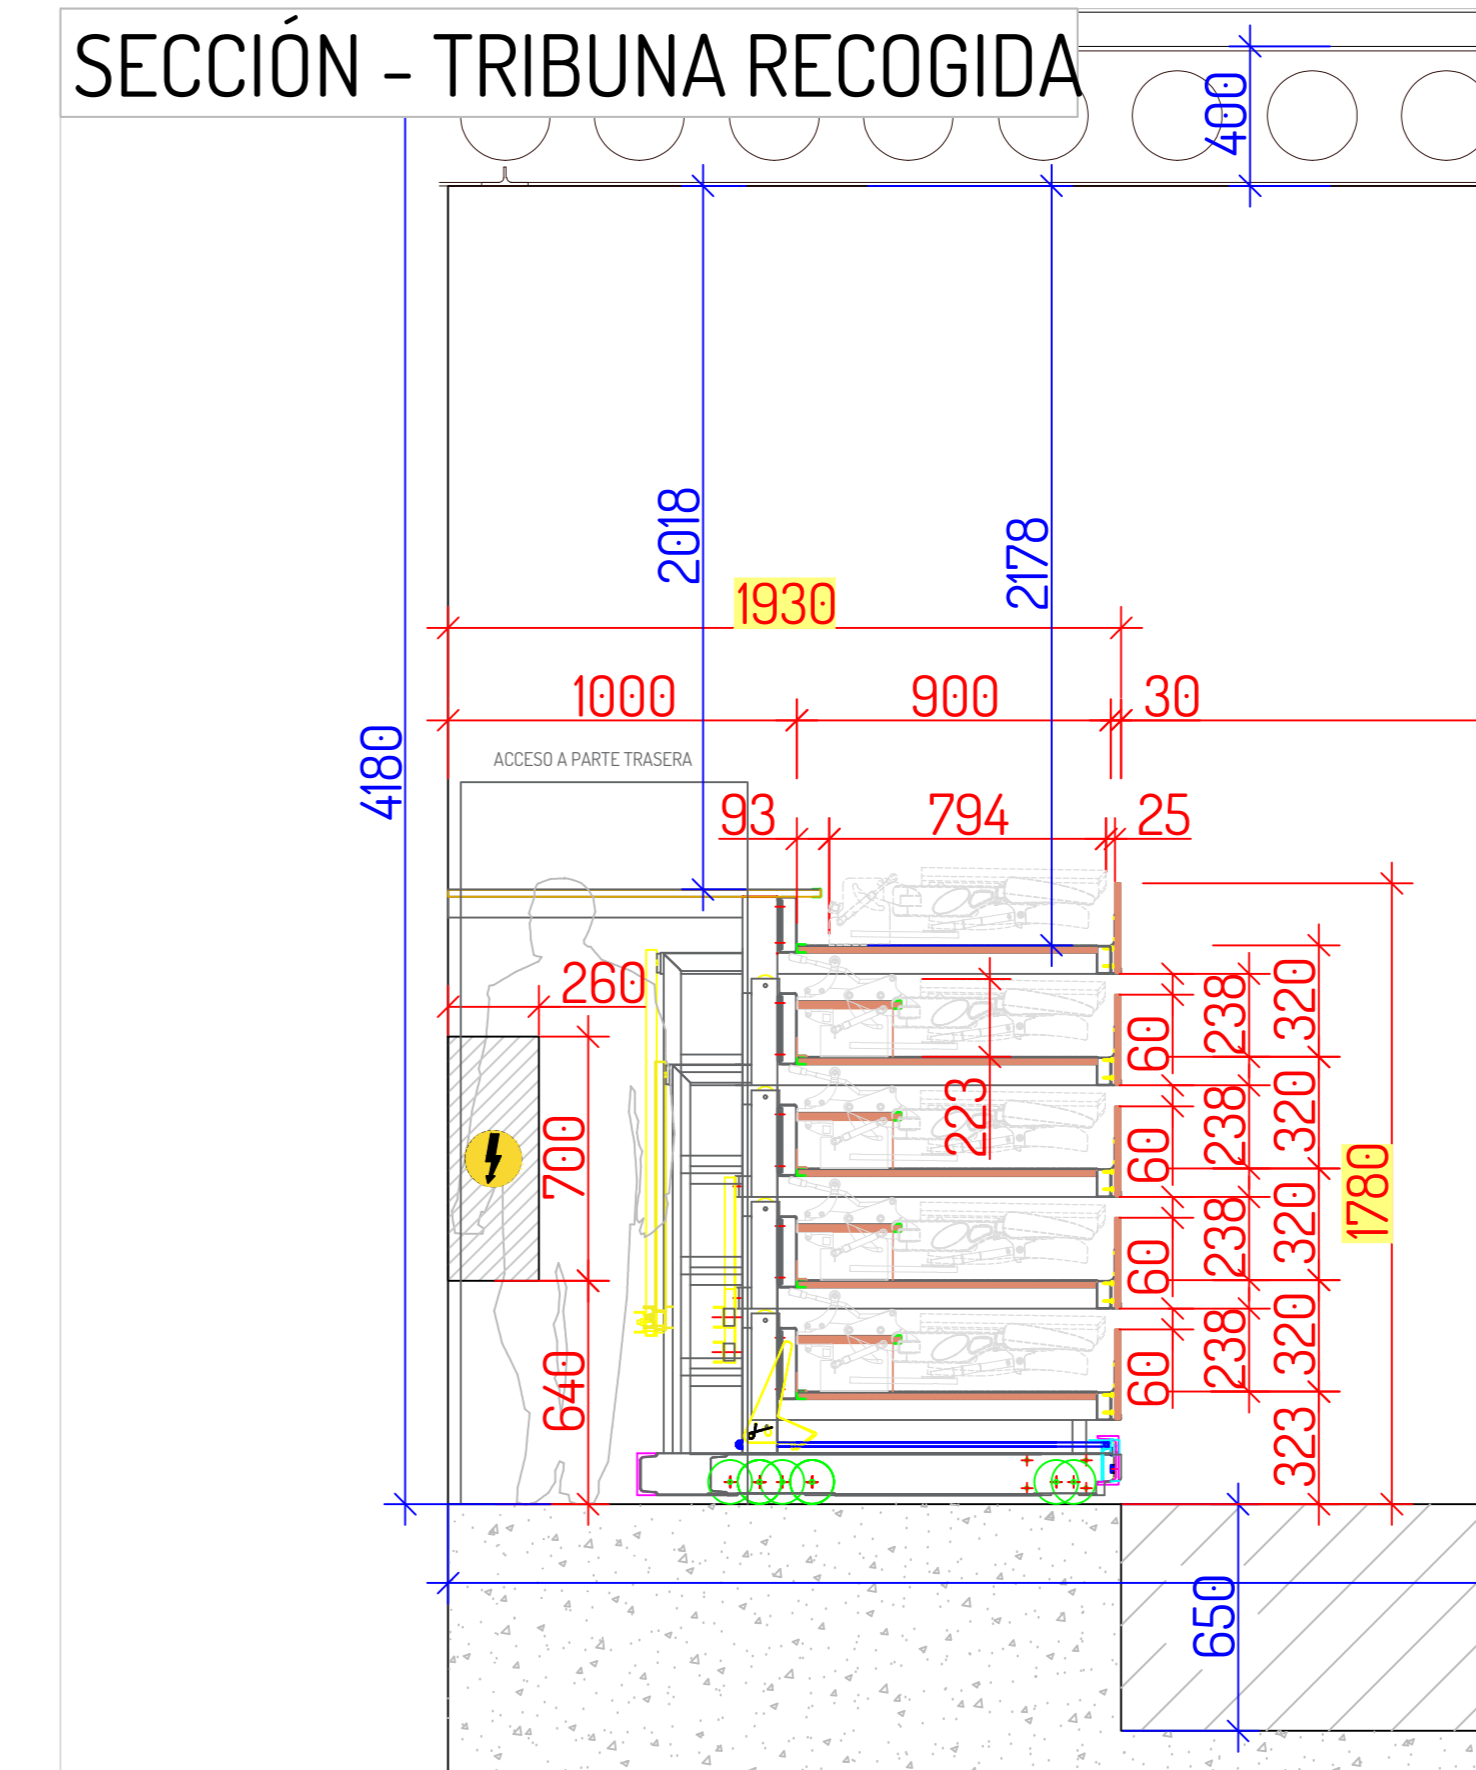

PLANTA - TRIBUNA DESPLEGADA

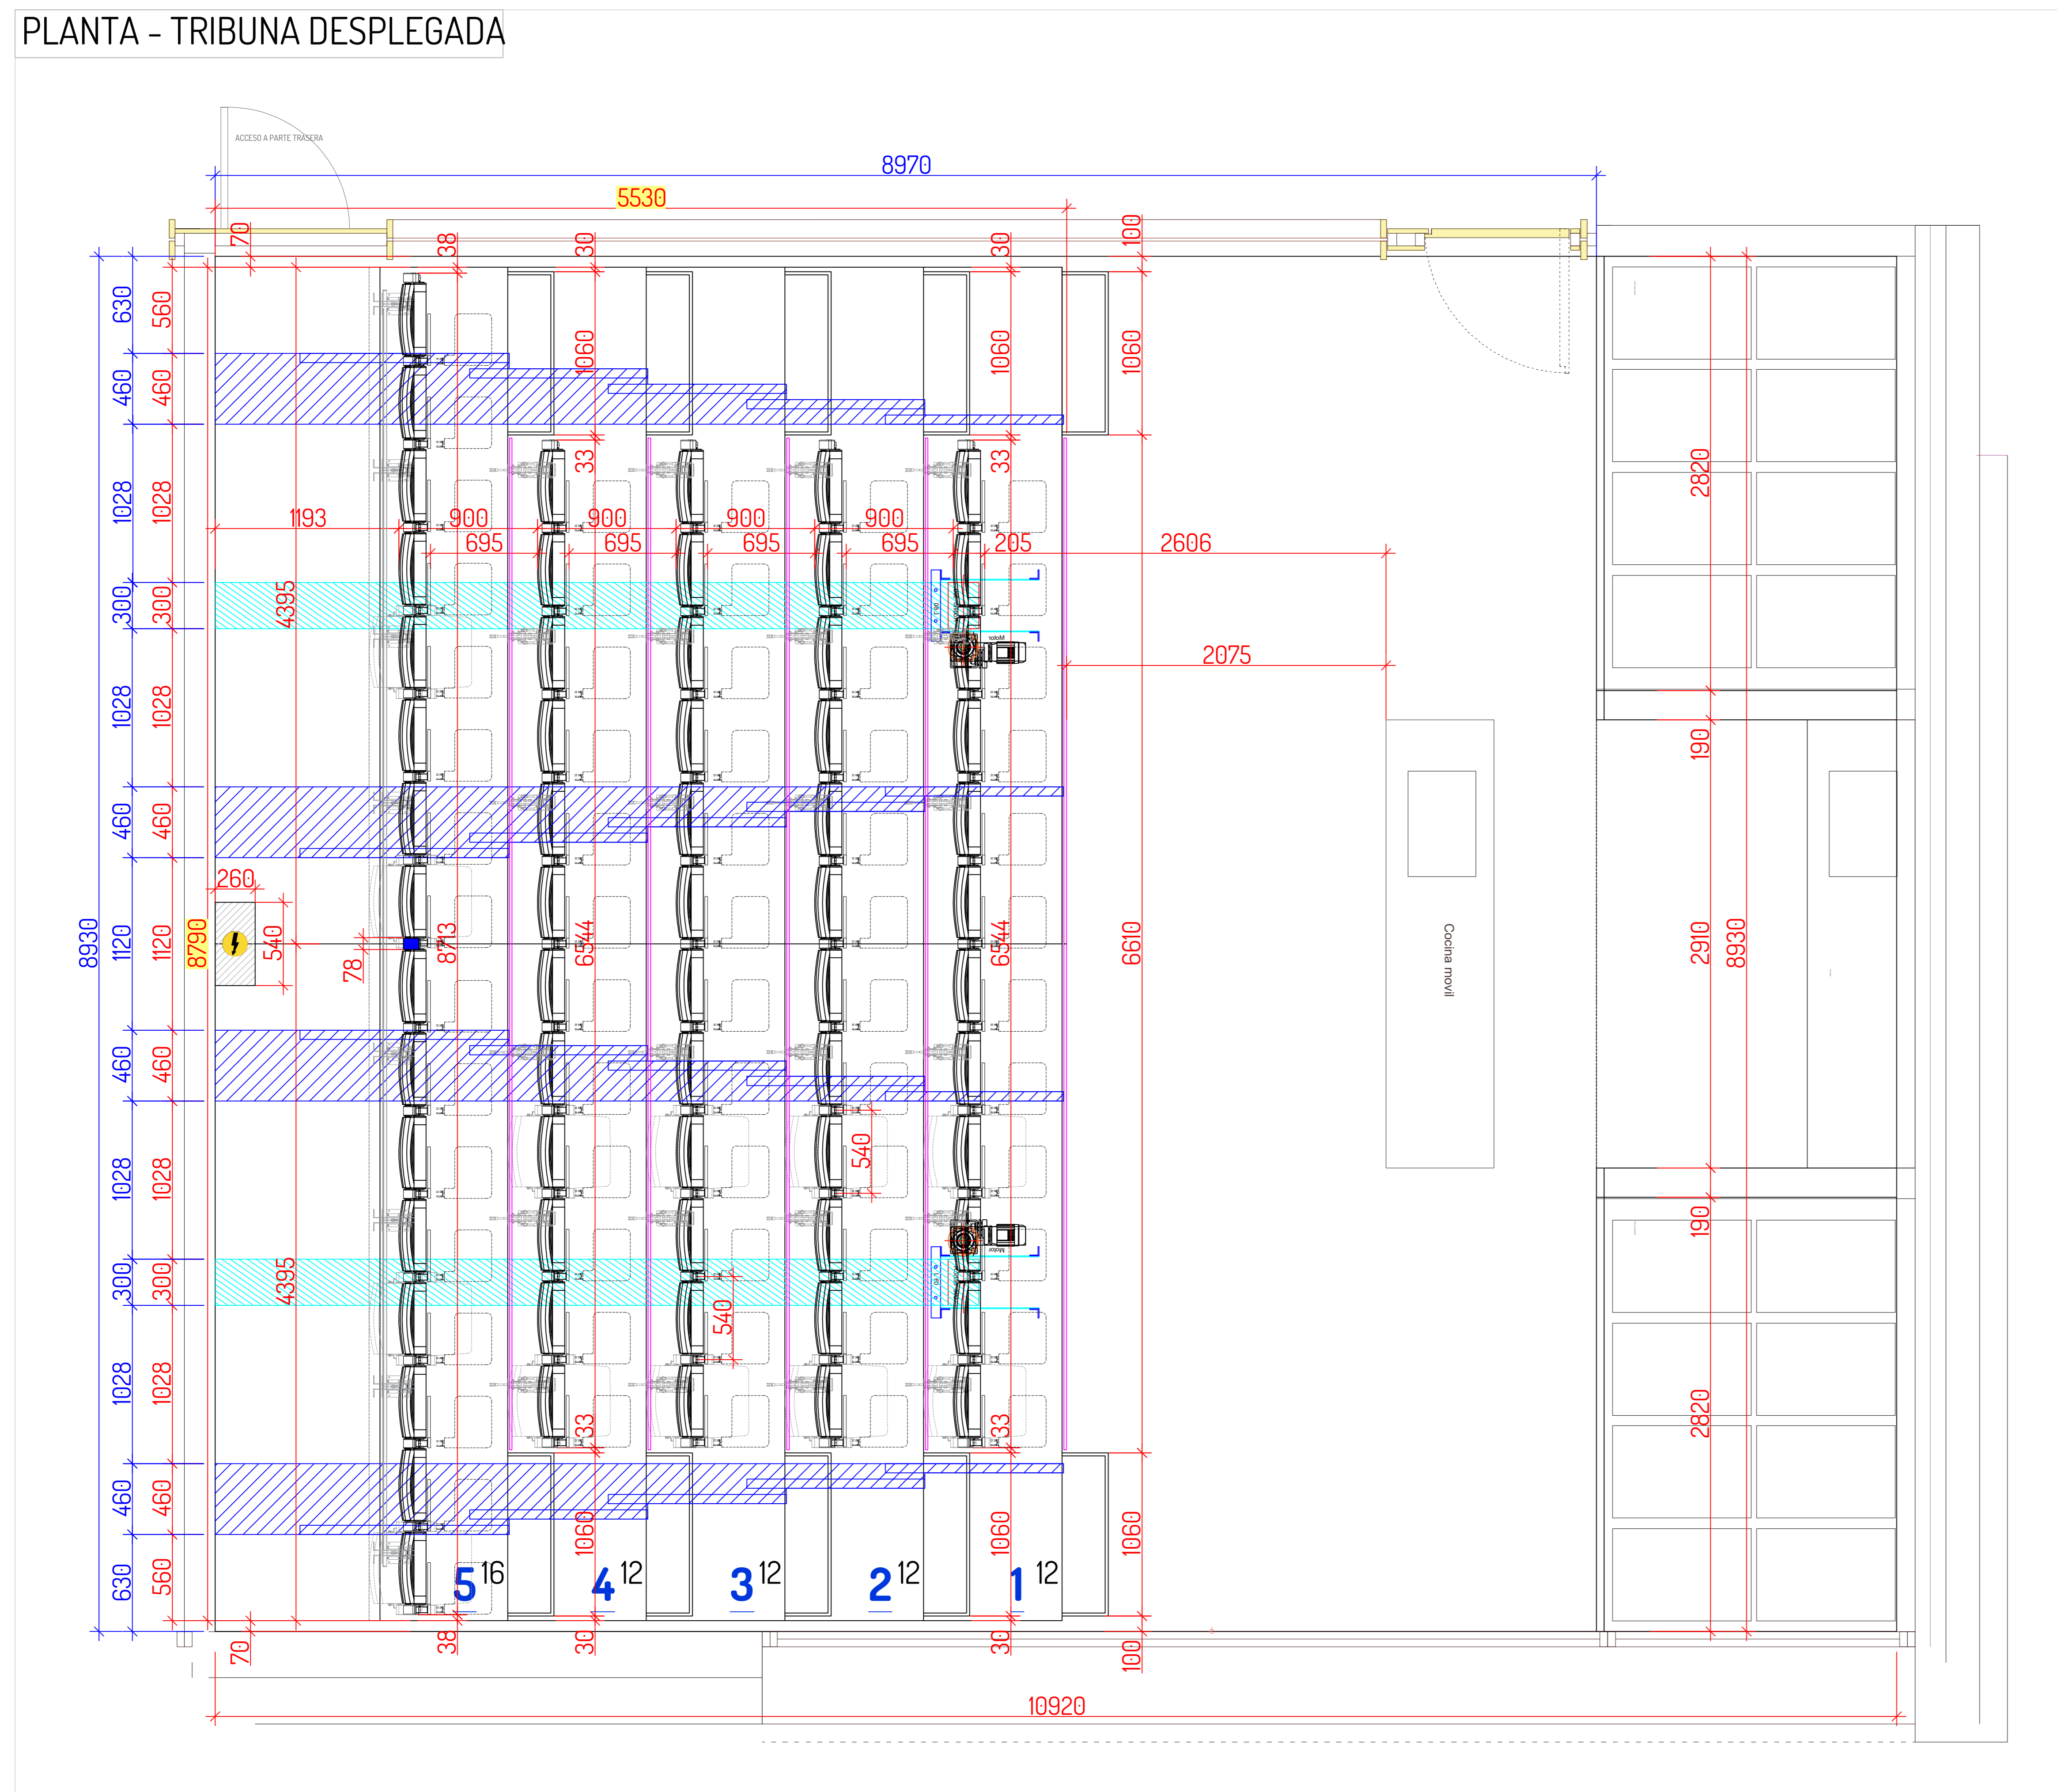

PLANTA - TRIBUNA RECOGIDA

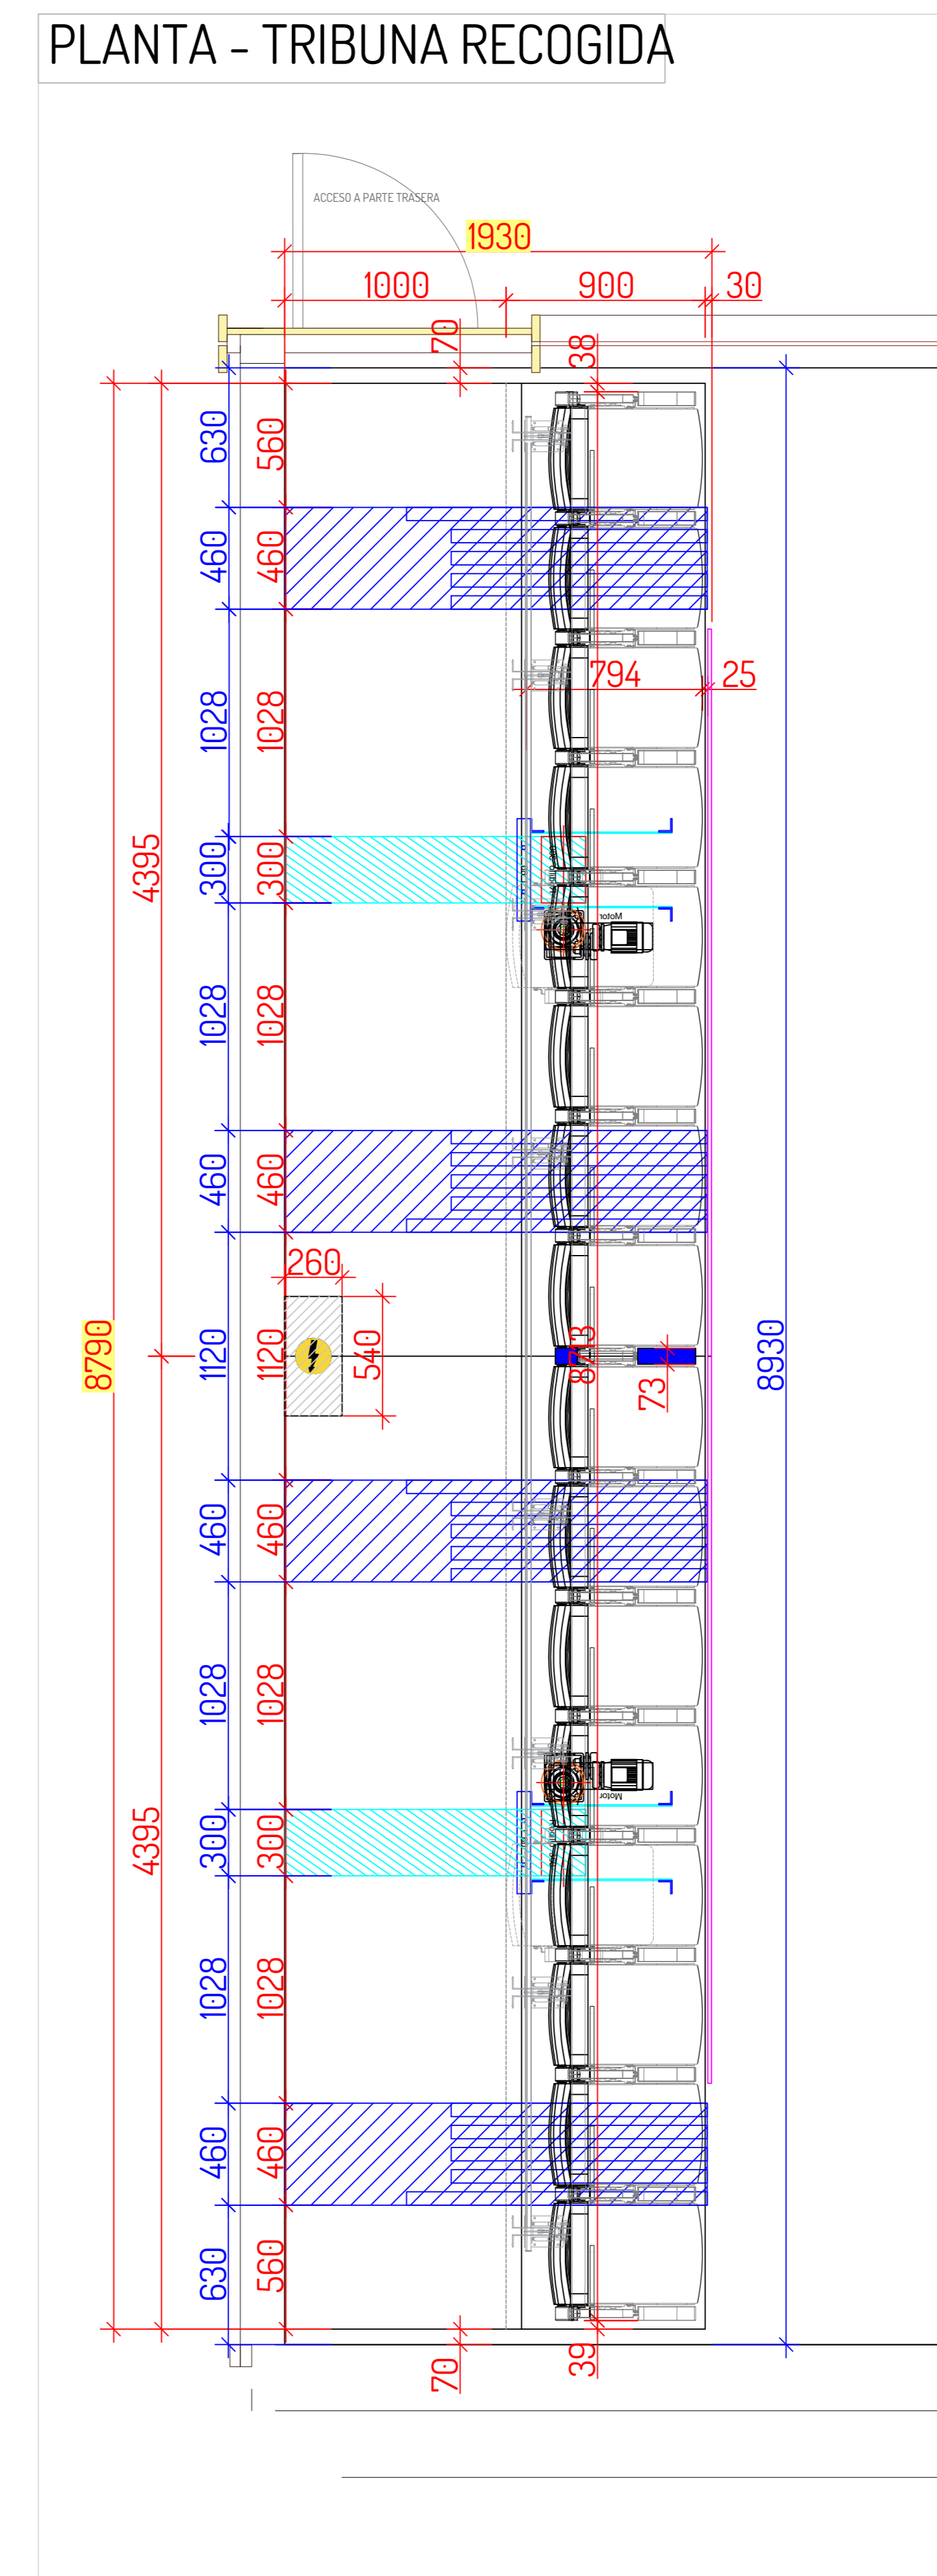

FICHA

