




ALZADO

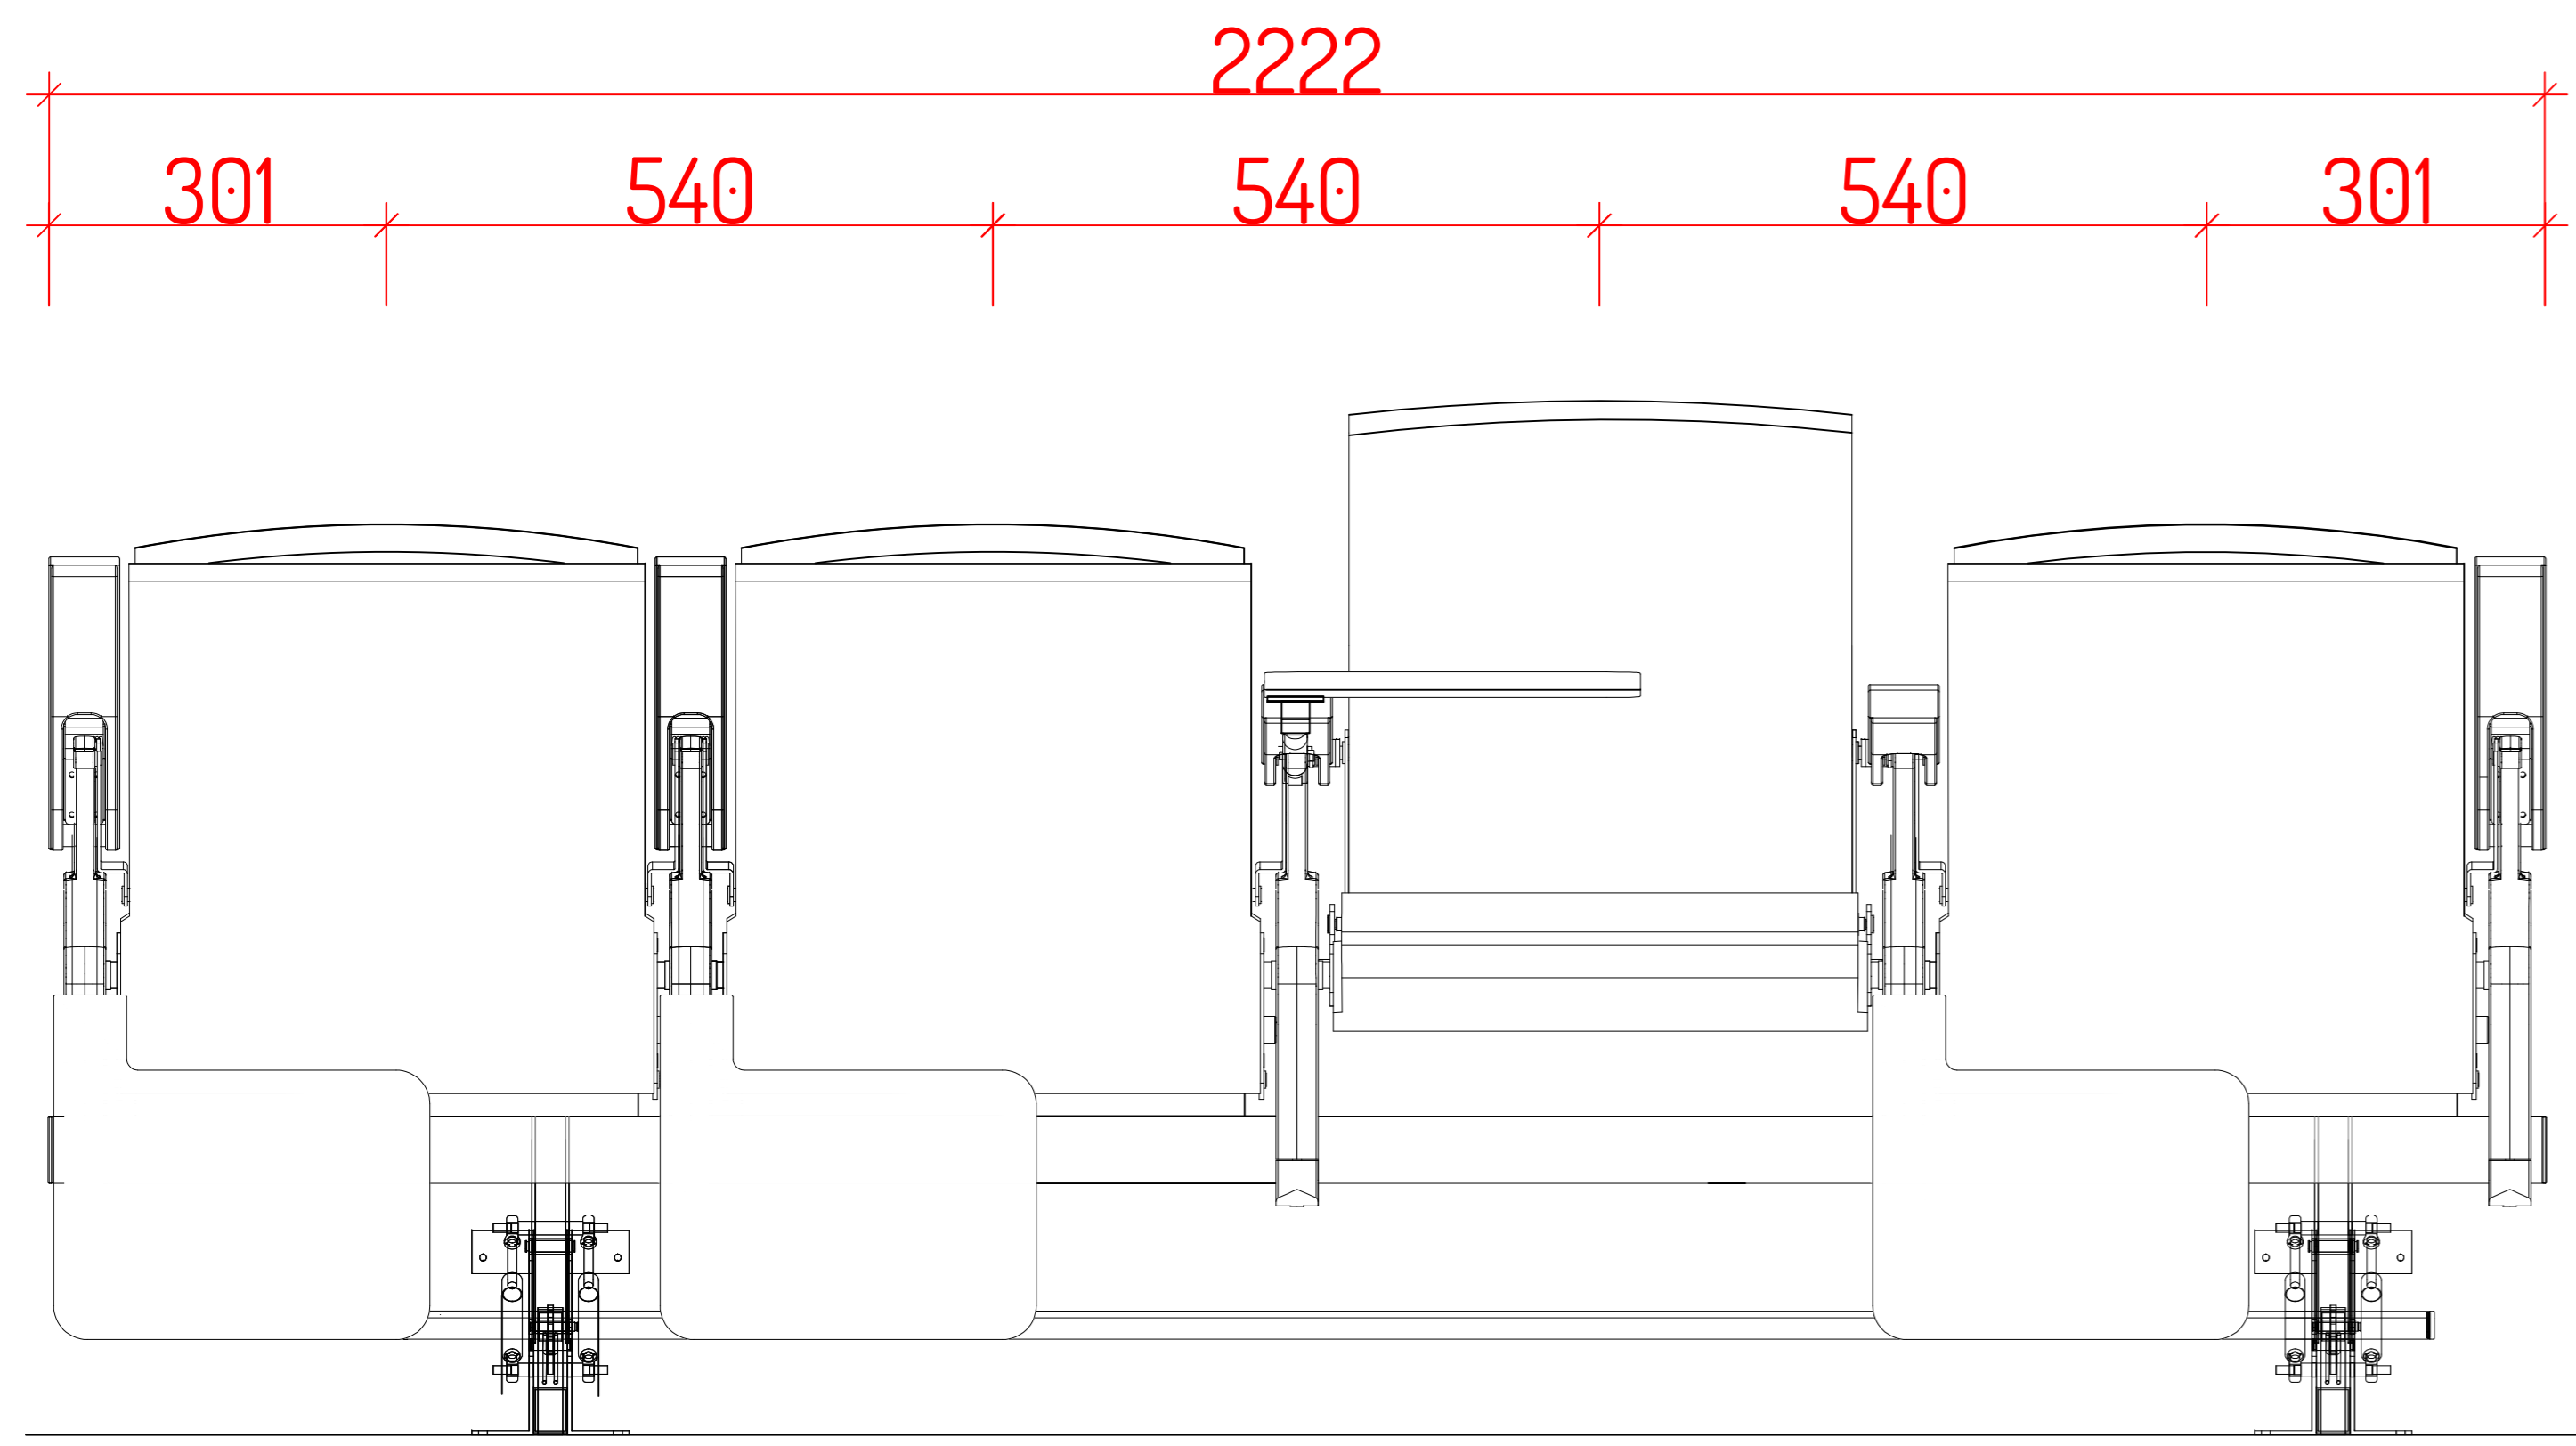


SECCIÓN

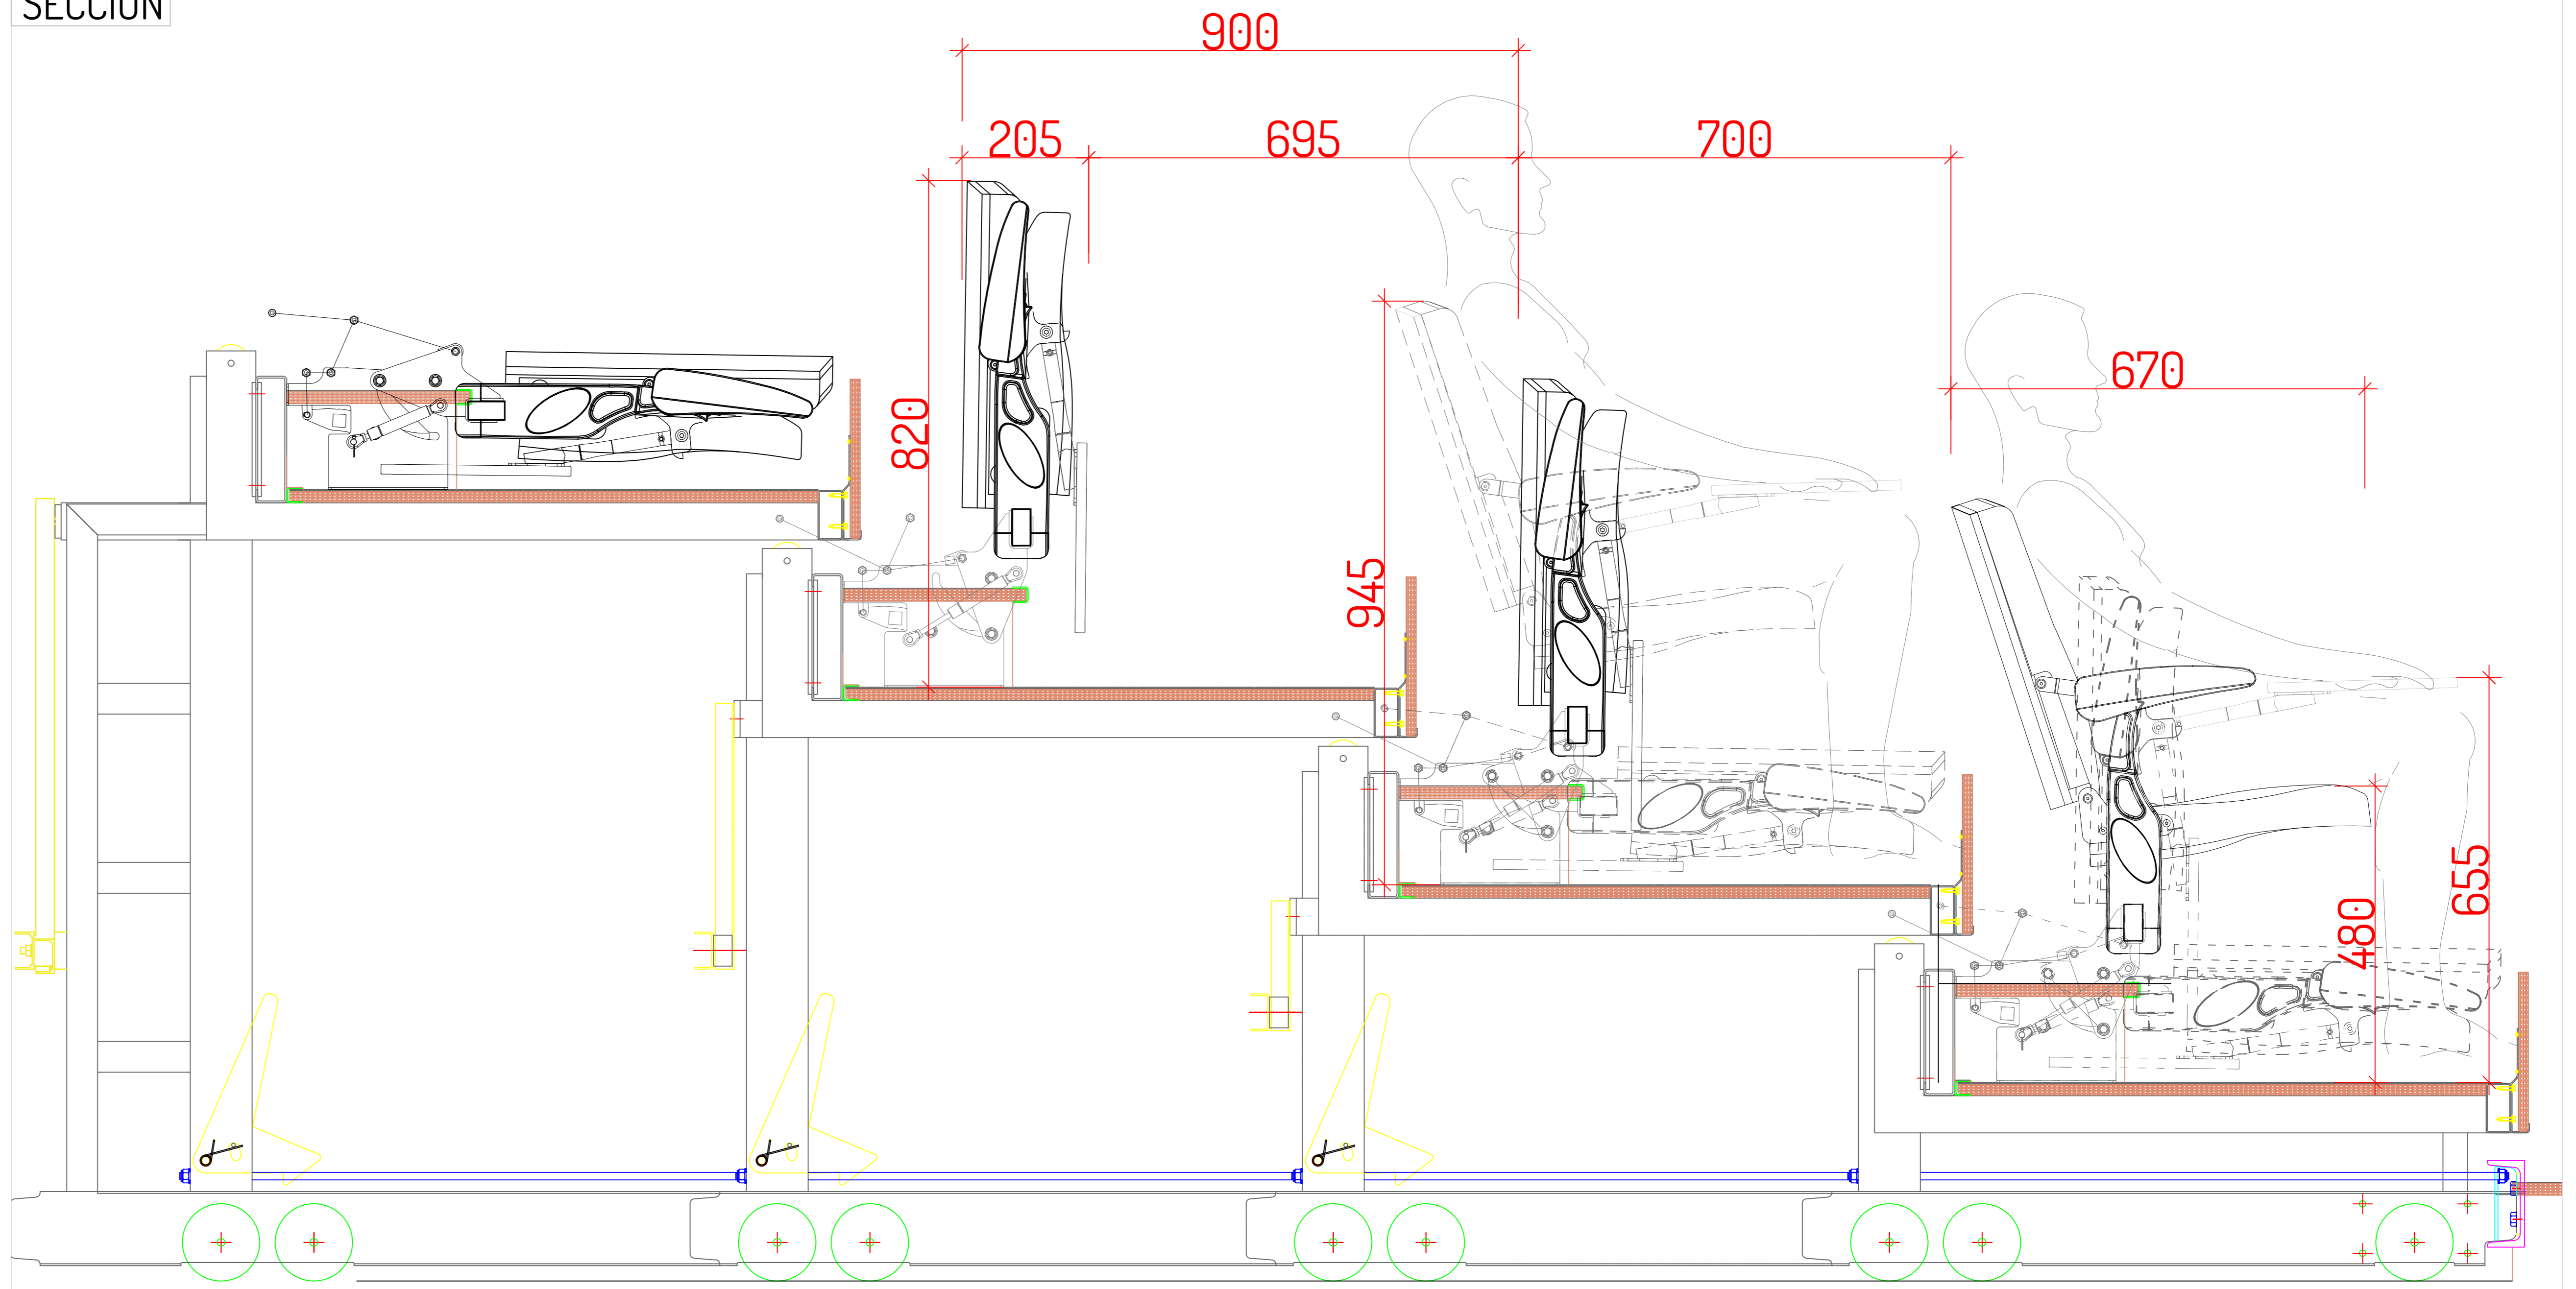

PLANTA

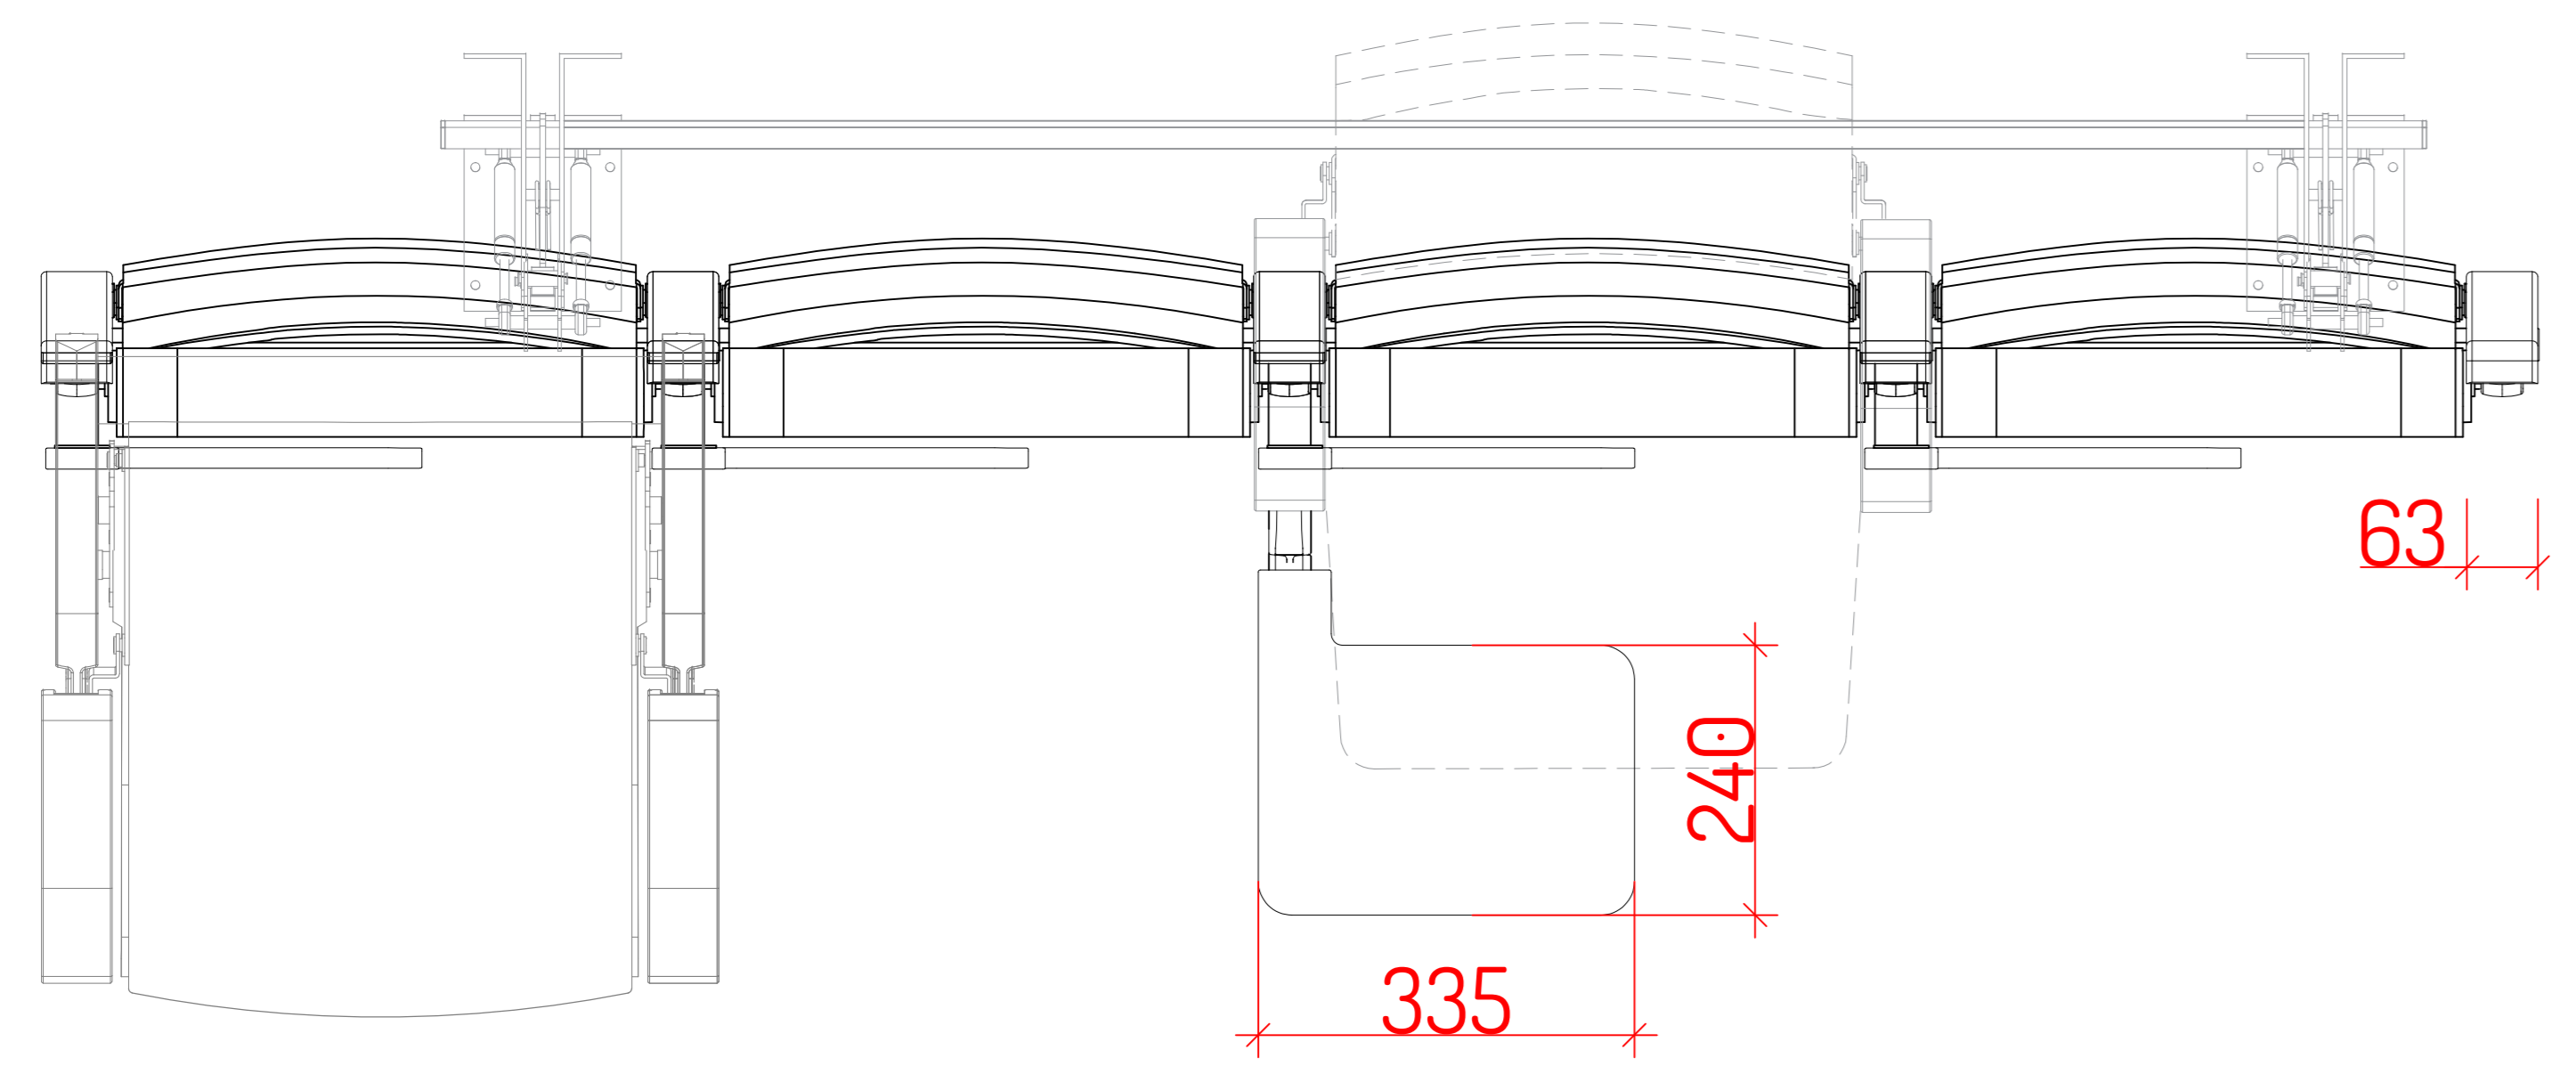

VISTA 3D

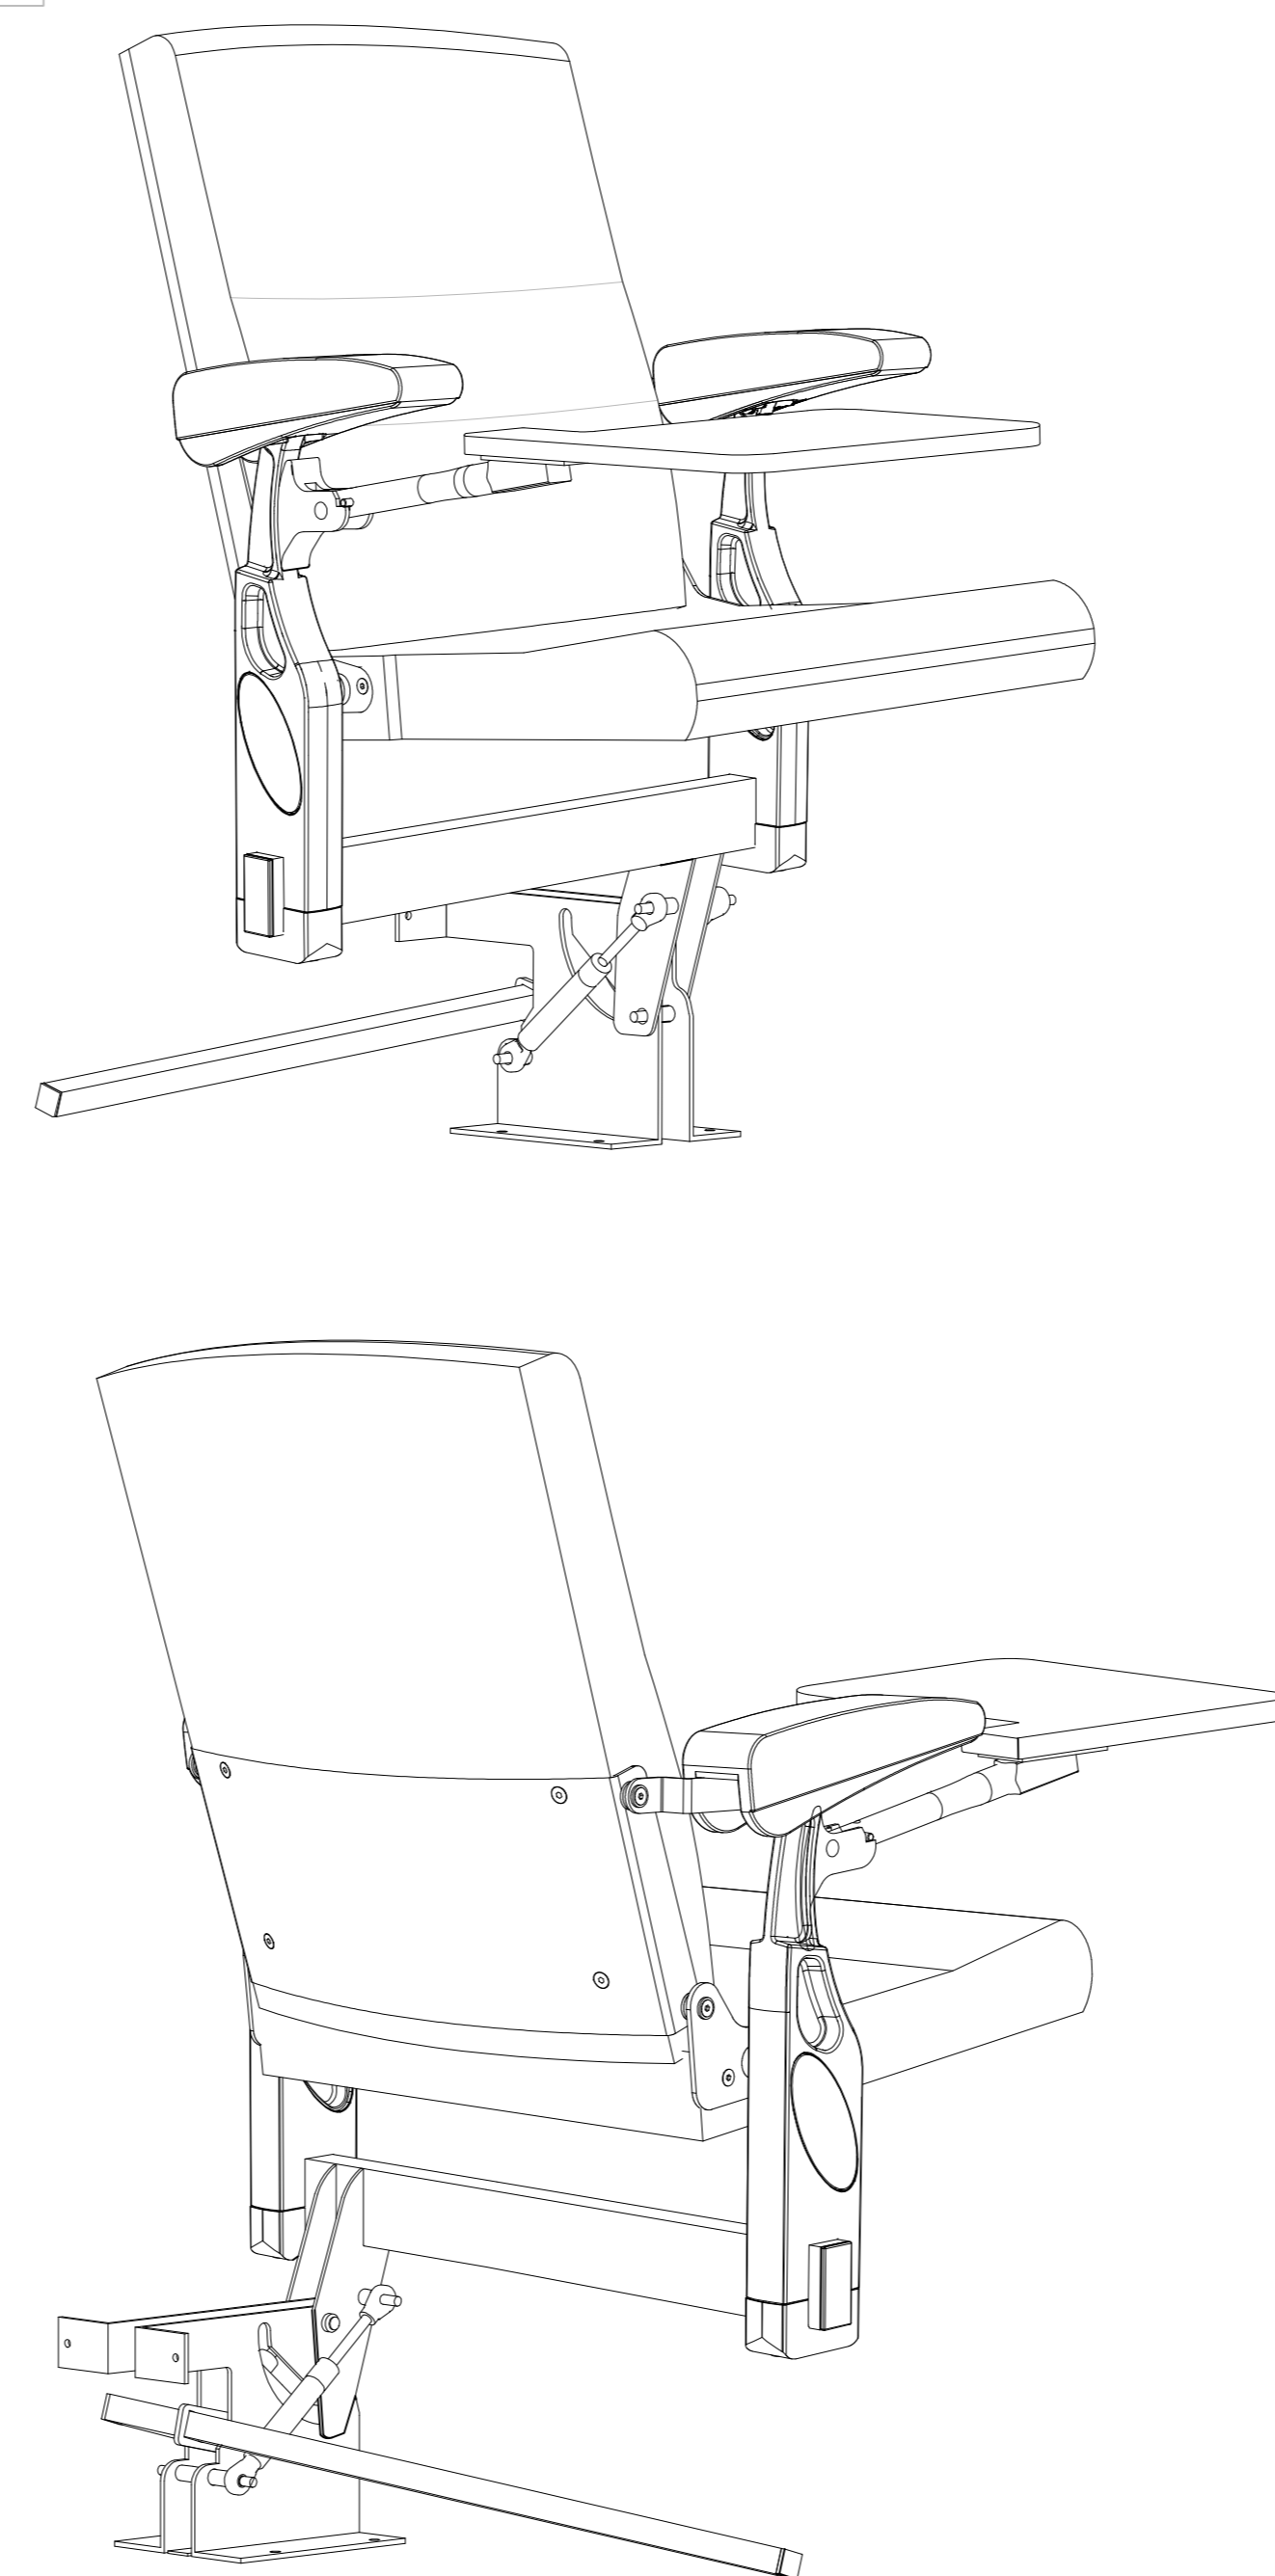

DETALLE FIJACIÓN

